

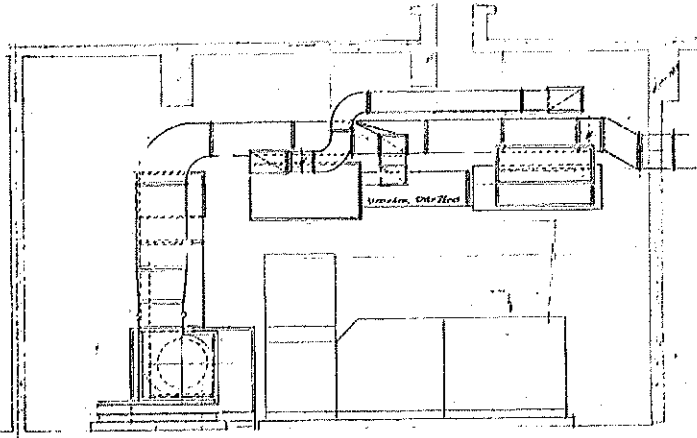
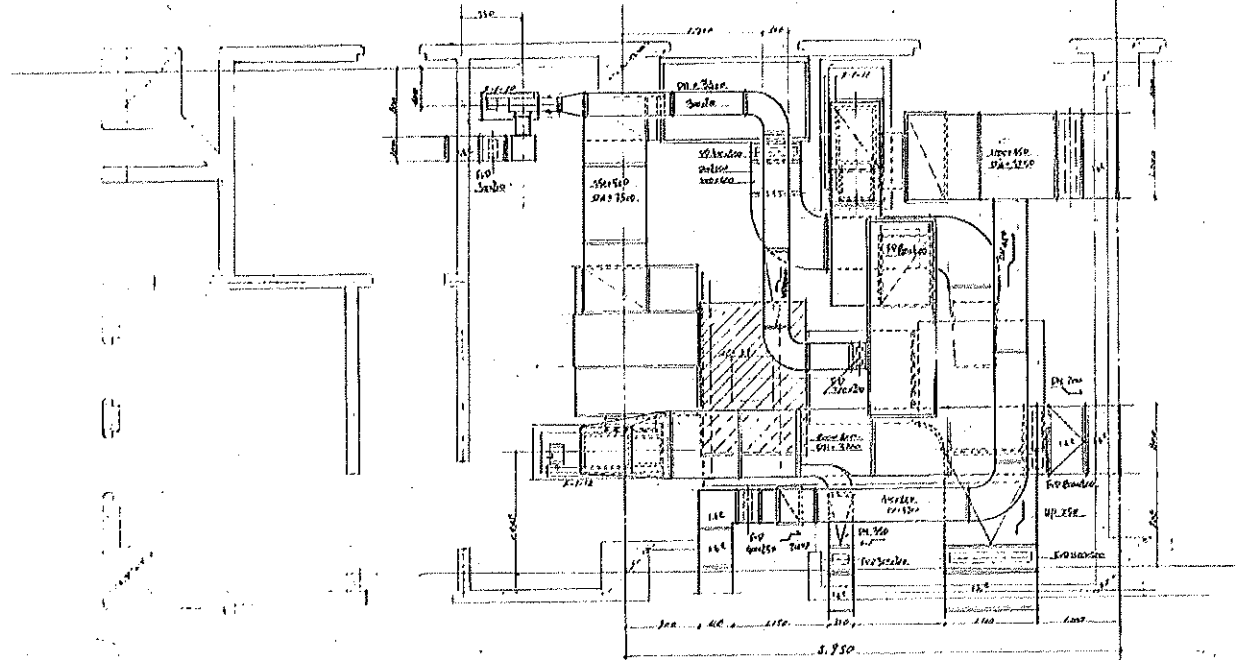
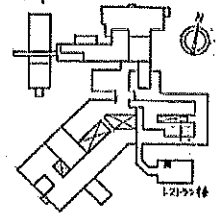
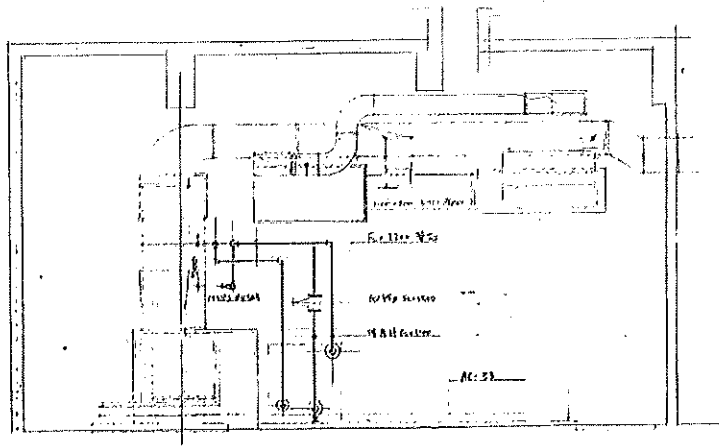


17樓平面圖 (冷熱水) 1:1,200		昭和電機工業株式会社	
1	2	3	4
5	6	7	8
9	10	11	12
13	14	15	16
17	18	19	20
21	22	23	24
25	26	27	28
29	30	31	32
33	34	35	36
37	38	39	40
41	42	43	44
45	46	47	48
49	50	51	52
53	54	55	56
57	58	59	60
61	62	63	64
65	66	67	68
69	70	71	72
73	74	75	76
77	78	79	80
81	82	83	84
85	86	87	88
89	90	91	92
93	94	95	96
97	98	99	100

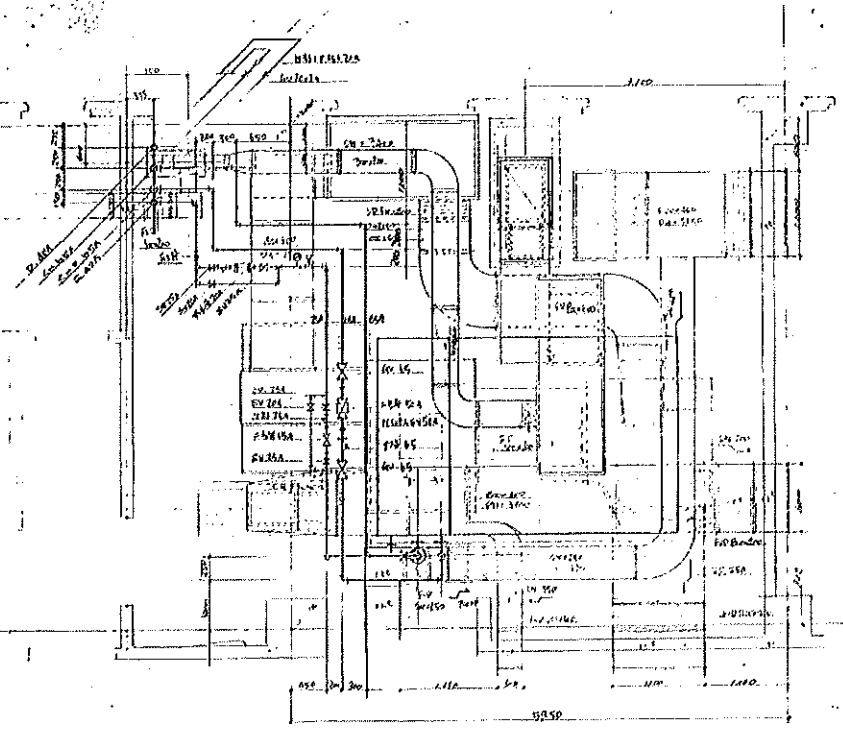


				1/20 	19 	英和建築工業株式会社 1936年 03/26	1219518 1936年 03/26
--	--	--	--	----------	--------	------------------------------	---------------------------

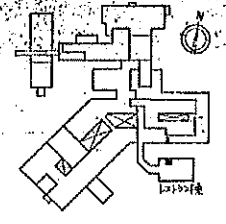

		1/50				英和機工株式会社 英和機工株式会社		94/100 94/100	
--	--	------	--	--	--	----------------------	--	------------------	--

図号	図面名称	縮尺	角尺	図号	図面名称	縮尺	備考	図号	図面名称	縮尺	角尺	図号	図面名称	縮尺	角尺
0	表紙	—	—	51	基礎図 (概略)	—	概略図	92	基礎図 (概略)	—	概略図				
1	基礎図 (概略)	—	—	52	外装壁 1階平面図	1:200	—	93	外装壁 1階平面図 (概略)	1:200	—				
2	基礎図 (概略)	1:1000	—	53	外装壁 1階平面図	1:200	—	94	外装壁 1階平面図 (概略)	1:200	—				
3	基礎図 (概略)	—	—	54	外装壁 1階平面図	1:200	—	95	外装壁 1階平面図 (概略)	1:200	—				
4	基礎図 (概略)	—	—	55	外装壁 2階平面図	1:200	—	96	外装壁 2階平面図 (概略)	1:200	—				
5	基礎図 (概略)	—	—	56	外装壁 2階平面図	1:200	—	97	外装壁 2階平面図 (概略)	1:200	—				
6	外装壁 1階平面図 (1)	1:100	—	57	外装壁 2階平面図	1:200	—	98	外装壁 2階平面図 (概略)	1:200	—				
7	外装壁 1階平面図 (2)	1:100	—	58	外装壁 3階平面図	1:200	—	99	外装壁 3階平面図 (概略)	1:200	—				
8	外装壁 1階平面図 (3)	1:100	—	59	外装壁 3階平面図	1:200	—	100	外装壁 1階平面図 (概略)	1:200	—				
9	外装壁 1階平面図 (4)	1:100	—	60	外装壁 3階平面図	1:200	—	101	外装壁 1階平面図 (概略)	1:200	—				
10	外装壁 1階平面図 (5)	1:100	—	61	外装壁 4階平面図	1:200	—	102	外装壁 1階平面図 (概略)	1:200	—				
11	外装壁 1階平面図 (6)	1:100	—	62	外装壁 4階平面図	1:200	—	103	外装壁 2階平面図 (概略)	1:200	—				
12	外装壁 1階平面図 (7)	1:100	—	63	外装壁 5階平面図	1:200	—	104	外装壁 2階平面図 (概略)	1:200	—				
13	外装壁 1階平面図 (8)	1:100	—	64	外装壁 7階平面図	1:200	—	105	外装壁 2階平面図 (概略)	1:200	—				
14	外装壁 1階平面図 (9)	1:100	—	65	外装壁 7階平面図 (概略)	1:200	—	106	外装壁 3階平面図 (概略)	1:200	—				
15	外装壁 2階平面図 (1)	1:100	—					107	外装壁 3階平面図 (概略)	1:200	—				
16	外装壁 2階平面図 (2)	1:100	—					108	外装壁 4階平面図 (概略)	1:200	—				
17	外装壁 2階平面図 (3)	1:100	—					109	外装壁 4階平面図 (概略)	1:200	—				
18	外装壁 2階平面図 (4)	1:100	—	66	外装壁 5階平面図 (概略)	—	概略図	110	外装壁 5階平面図 (概略)	1:200	—				
19	外装壁 2階平面図 (5)	1:100	—	67	外装壁 5階平面図 (概略)	1:200	—	111	外装壁 7階平面図 (概略)	1:200	—				
20	外装壁 2階平面図 (6)	1:100	—	68	外装壁 5階平面図 (概略)	1:200	—	112	外装壁 7階平面図 (概略)	1:200	—				
21	外装壁 2階平面図 (7)	1:100	—	69	外装壁 5階平面図 (概略)	1:200	—								
22	外装壁 2階平面図 (8)	1:100	—	70	外装壁 1階平面図	1:200	—								
23	外装壁 2階平面図 (9)	1:100	—	71	外装壁 1階平面図	1:200	—								
24	外装壁 2階平面図 (10)	1:100	—	72	外装壁 1階平面図	1:200	—								
25	外装壁 2階平面図 (11)	1:100	—	73	外装壁 2階平面図	1:200	—								
26	外装壁 2階平面図 (12)	1:100	—	74	外装壁 2階平面図	1:200	—								
27	外装壁 2階平面図 (13)	1:100	—	75	外装壁 2階平面図	1:200	—								
28	外装壁 2階平面図 (14)	1:100	—	76	外装壁 3階平面図	1:200	—								
29	外装壁 2階平面図 (15)	1:100	—	77	外装壁 3階平面図	1:200	—								
30	外装壁 2階平面図 (16)	1:100	—	78	外装壁 4階平面図	1:200	—								
31	外装壁 2階平面図 (17)	1:100	—	79	外装壁 4階平面図	1:200	—								
32	外装壁 2階平面図 (18)	1:100	—	80	外装壁 5階平面図	1:200	—								
33	外装壁 2階平面図 (19)	1:100	—	81	外装壁 7階平面図	1:200	—								
34	外装壁 2階平面図 (20)	1:100	—												
35	外装壁 2階平面図 (21)	1:100	—												
36	外装壁 2階平面図 (22)	1:100	—												
37	外装壁 2階平面図 (23)	1:100	—	82	外装壁 7階平面図 (概略)	—	概略図								
38	外装壁 2階平面図 (24)	1:100	—	83	外装壁 7階平面図 (概略)	1:200	—								
39	外装壁 2階平面図 (25)	1:100	—	84	外装壁 7階平面図 (概略)	1:200	—								
40	外装壁 2階平面図 (26)	1:100	—	85	外装壁 7階平面図 (概略)	1:200	—								
41	外装壁 2階平面図 (27)	1:100	—	86	外装壁 1階平面図	1:200	—								
42	外装壁 2階平面図 (28)	1:100	—	87	外装壁 1階平面図	1:200	—								
43	外装壁 2階平面図 (29)	1:100	—	88	外装壁 1階平面図	1:200	—								
44	外装壁 2階平面図 (30)	1:100	—	89	外装壁 2階平面図	1:200	—								
45	外装壁 2階平面図 (31)	1:100	—	90	外装壁 2階平面図	1:200	—								
46	外装壁 2階平面図 (32)	1:100	—	91	外装壁 3階平面図	1:200	—								
47	RI 基礎図 (概略)	—	—												
48	RI 基礎図 (概略)	1:100	—												
49	RI 基礎図 (概略)	1:100	—												
50	RI 基礎図 (概略)	1:100	—												

名称	株式会社高松製作所		
図名	基礎図		
図号	1	設計者	野村修平
縮尺	—	地所	—
日期	53年 11月 30日	—	—
株式会社高松製作所			



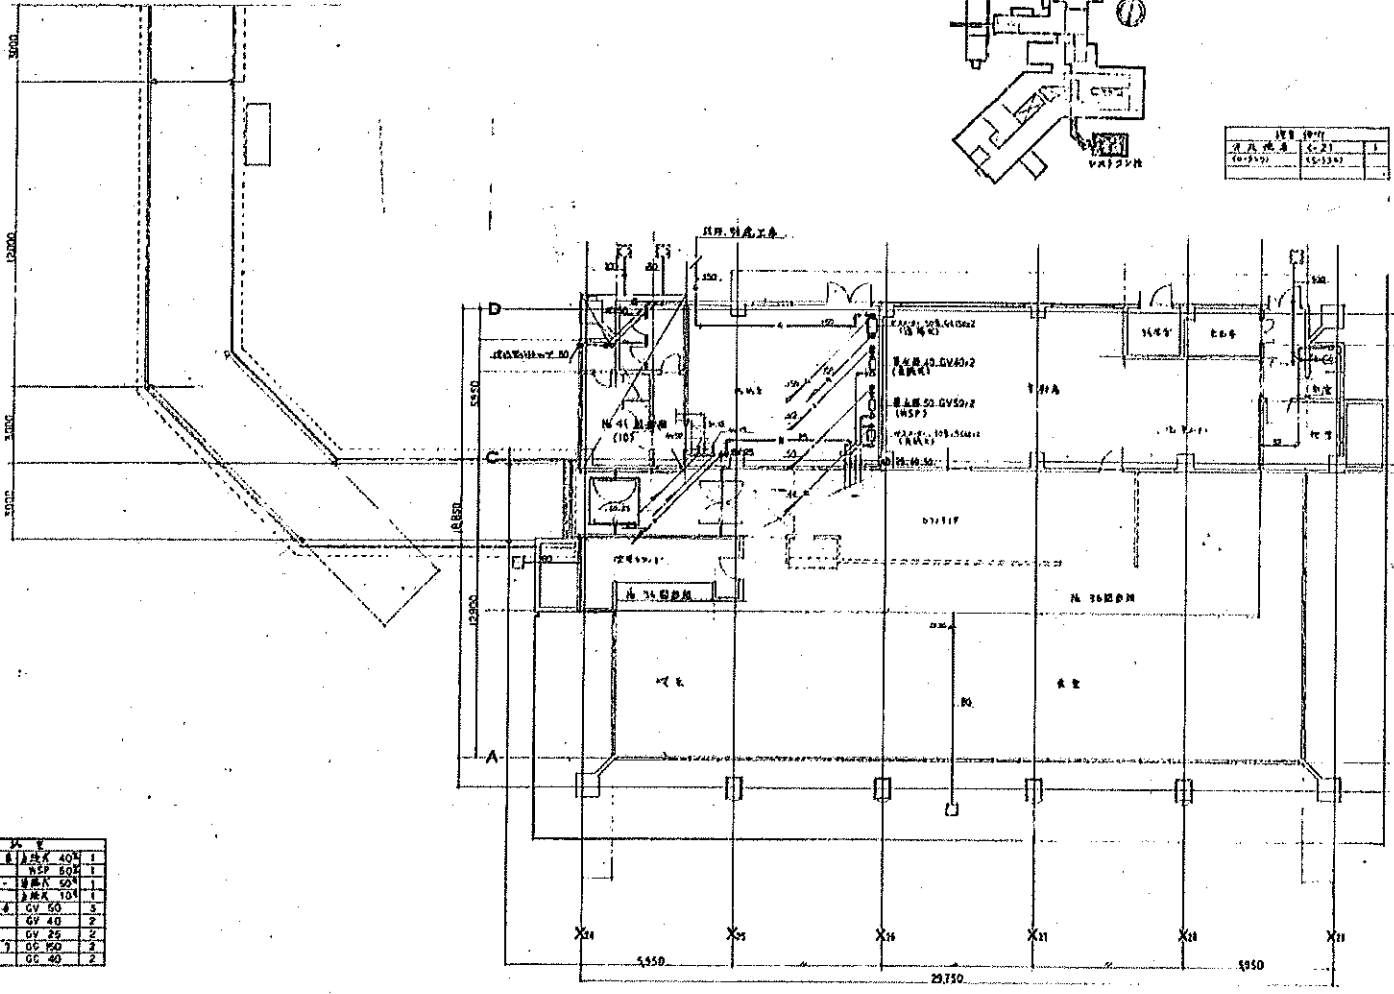


图号	10-23-7	1
比例	1:100	



名称	数量	规格	备注
1	1	40N	1
2	1	50N	1
3	1	50N	1
4	1	10N	1
5	3	50	3
6	2	40	2
7	2	25	2
8	2	50	2
9	2	40	2

平面图 1:100


名称	唐山师范学院附属小学工程	
图名	教学楼一层平面图	
图号	10-23-7	1
比例	1:100	
日期	55年 11月 30日	设计
设计单位 唐山师范学院附属小学		

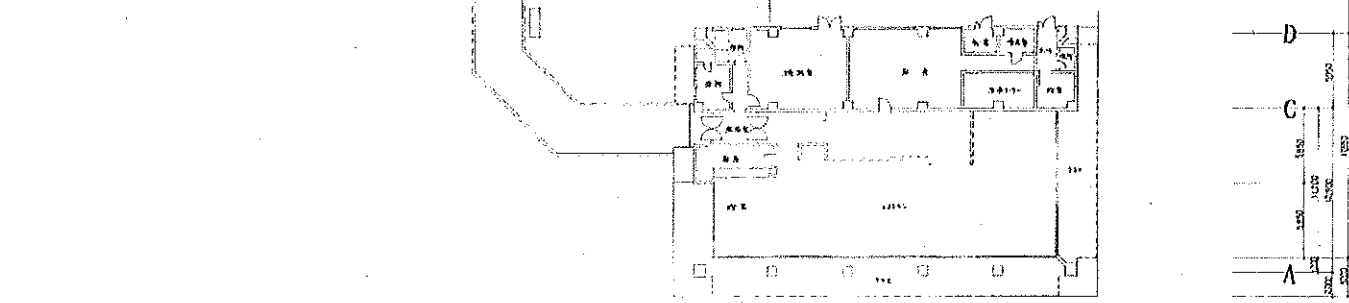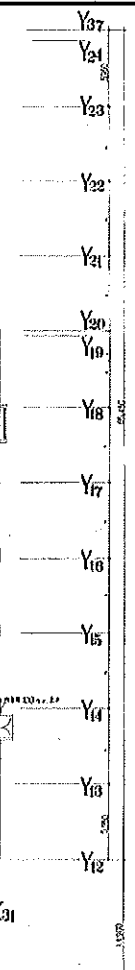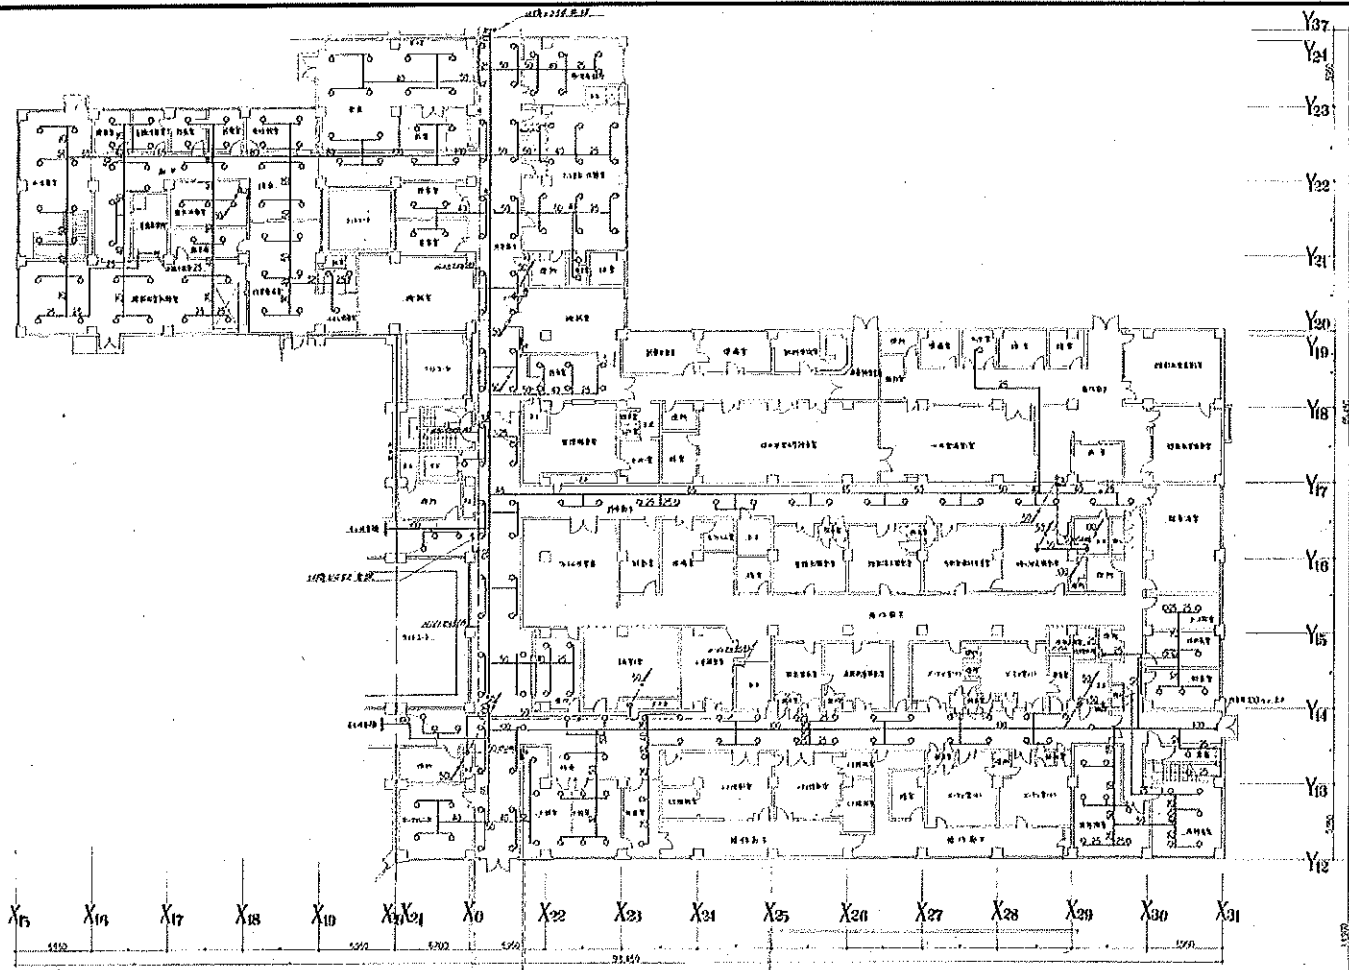

名称	東京市立大塚小学校新築工事		
図名	定礎柱位置図(消火設備)		
図尺	1:300	日付	昭和27年
図尺	5.5	設計	藤本洋行
縮尺	55%	11月30日	印
廣久工業株式会社 設計事務所			

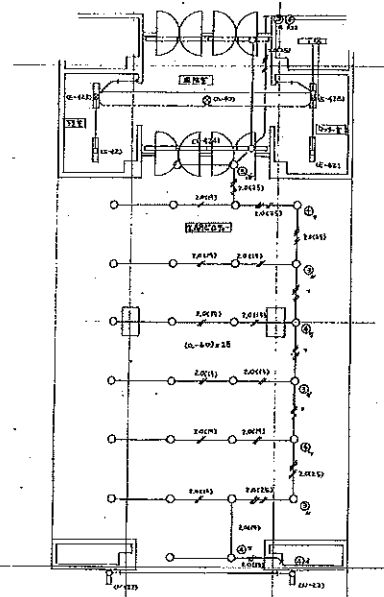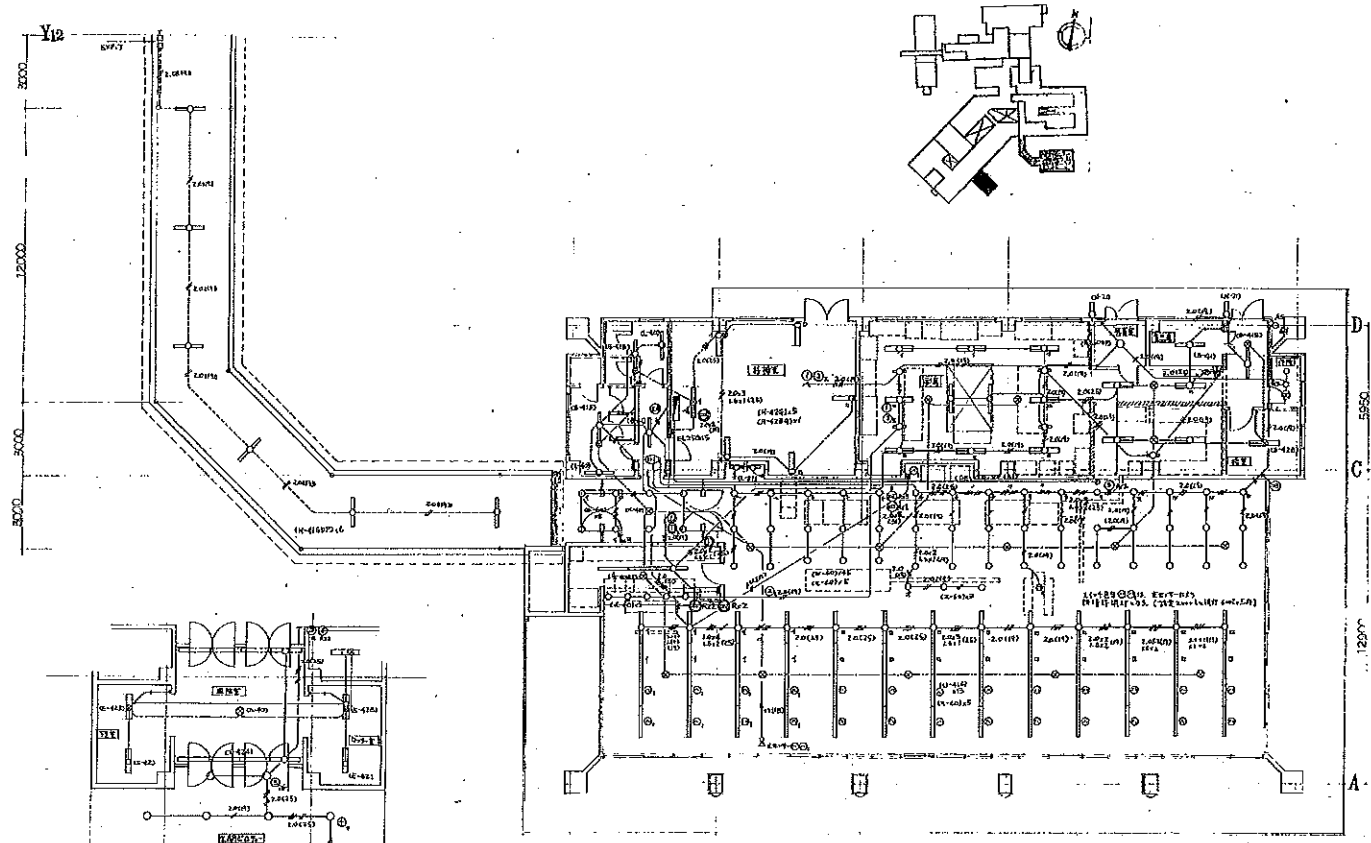

X24 550' X25 X26 X27 X28 550' X29

御承認	工事名 岡山県立大学新館建築電気工事	No. 41
	図面名 レストラン 1 階	100
	照明設備配線図	355-11-30
	山陽電気工事株式会社	(印)

電気設備工事特記仕様書

I. 工事概要



工事名称	高知大学(医病)病院食堂1階厨房電子レンジ用コンセント取設工事
工事位置	高知県南国市岡豊町小通(高知大学岡豊団地内)
完成期限	令和4年5月16日(月曜日)

II. 一般特記事項

- 総則
- この工事の請負者は、国立大学法人高知大学工事請負契約取扱要領(平成16年4月1日制定)別記第1号の工事請負契約基準、特記仕様書(図面1枚、公共建築工事標準仕様書(電気設備工事編)(統一基準)文部科学省電気設備標準仕様書(特記基準)(令和4年版)公共建築設備工事標準図(電気設備工事編)(統一基準)文部科学省電気設備工事標準図(特記基準)(令和4年版)公共建築改修工事標準仕様書(統一基準)(電気設備工事編)及び工事記録写真撮影要領に基づき工事を施工する。
 - 機器等の仕様で設計図書に記載されていない事項については、製造者の標準仕様とする。
 - 請負代金の支払いは工事完成後、高知大学財務部経理室より支払う。
 - 工事工程表の提出は要しない。
 - 工事に電力用水は支給する。


工事概要 本工事は、病院食堂1階に電子レンジ用コンセントを取設するものである。

凡 例(改修後)		
記号	名称・仕様	備考
	既設分電盤(厨房機器開閉器)改修	
	新設コンセント 2P15・20A×1 接地極付き 露出ボックス共	1φ200V
	EM-EFF2.0-3C 天井内ころがし	
	新設立上配管 第一種金属銀び 均熱-A1型	

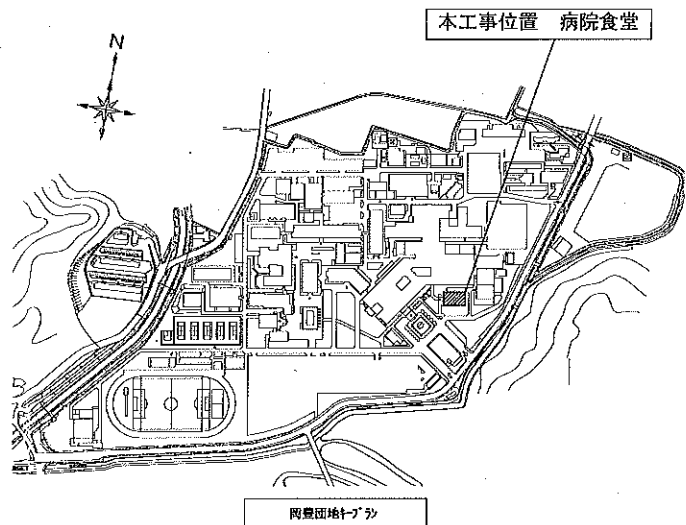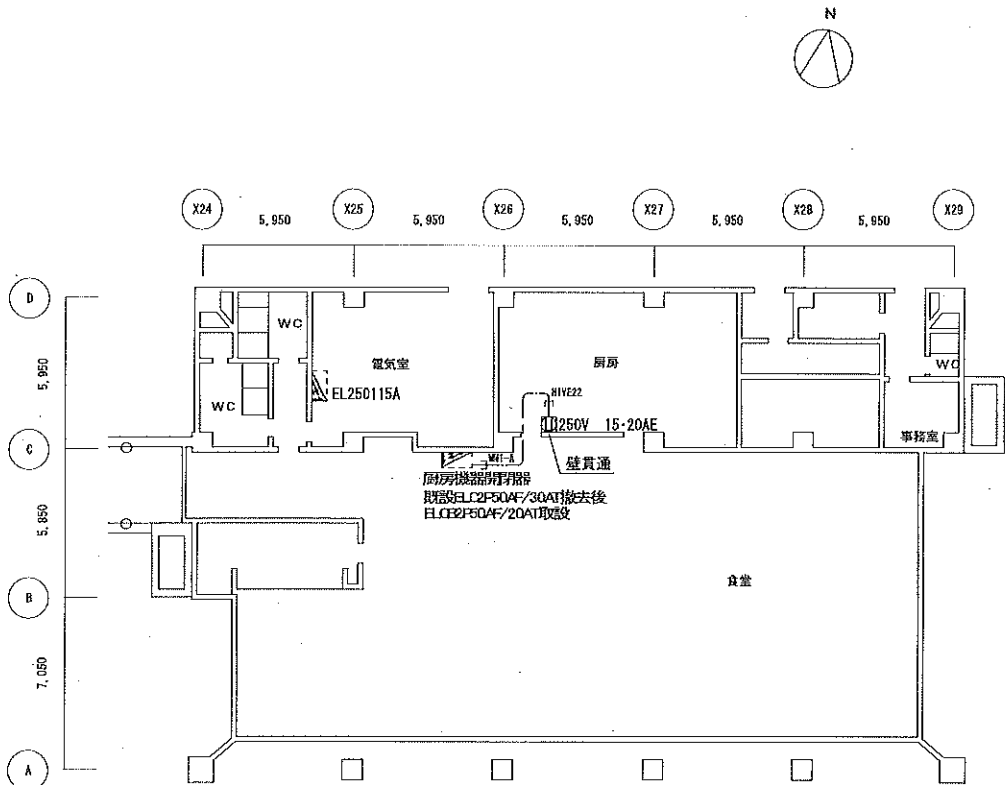


高知大学 医学部・病院事務部	令和4年5月	図面名称	室長	専門員	担当	総枚数 1
工事名称 高知大学(医病)食堂棟1階電子レンジ用コンセント取設工事		電気設備工事 特記仕様書 電灯設備(コンセント分岐)			古谷 浜口	図番 1

11 棟南面図

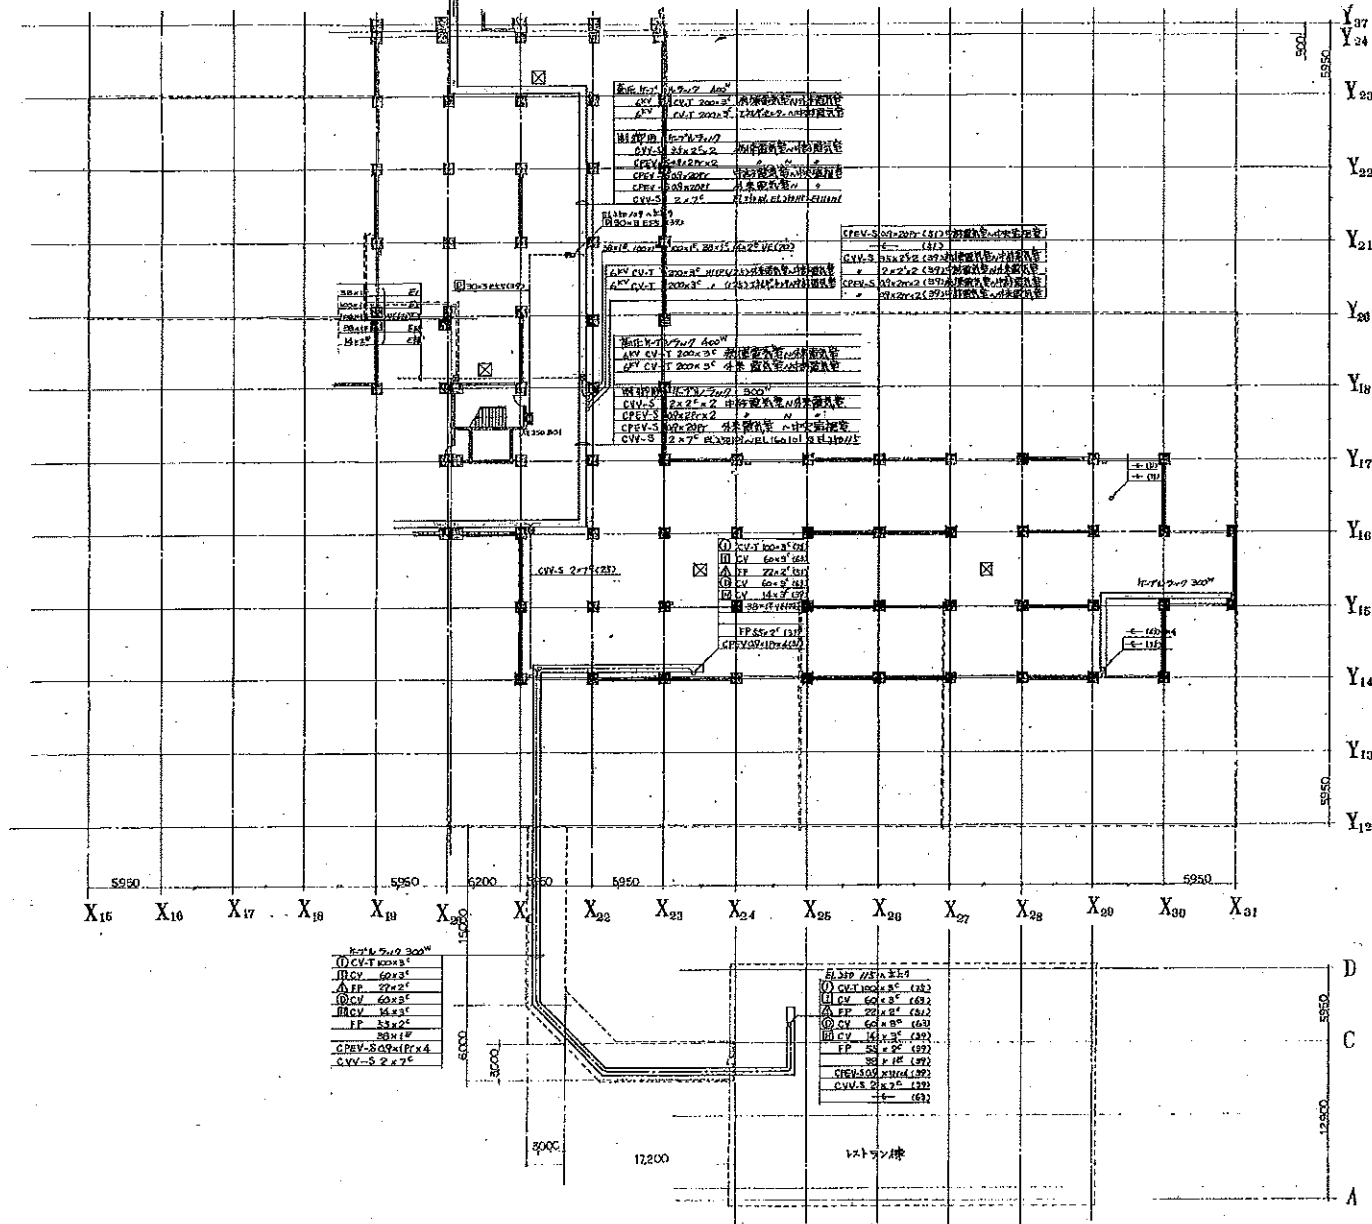



① C.V.T. 100x100
② C.V. 60x8
△ F.P. 72x2
○ C.V. 60x8
□ C.V. 14x3
FP 32x2
30x17
C.P.E.V. 30V x 17x4
C.V.V. 2 x 7


① C.V.T. 100x100 (182)
② C.V. 60x8 (182)
△ F.P. 72x2 (182)
○ C.V. 60x8 (182)
□ C.V. 14x3 (182)
FP 32x2 (182)
30 x 17 (182)
C.P.E.V. 30V x 17x4 (182)
C.V.V. 2 x 7 (182)
— (182)


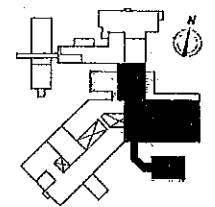


地 1 階


御承認	工事名 高知医科大学附属病院新館電気工事	No. 18
	図面名 中倉棟レストラン地1階	1/50
	製図者 南百太郎	55.11.20
	山陽電気工事株式会社 (製図)	

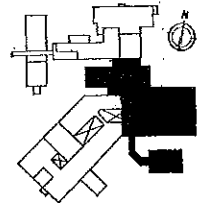
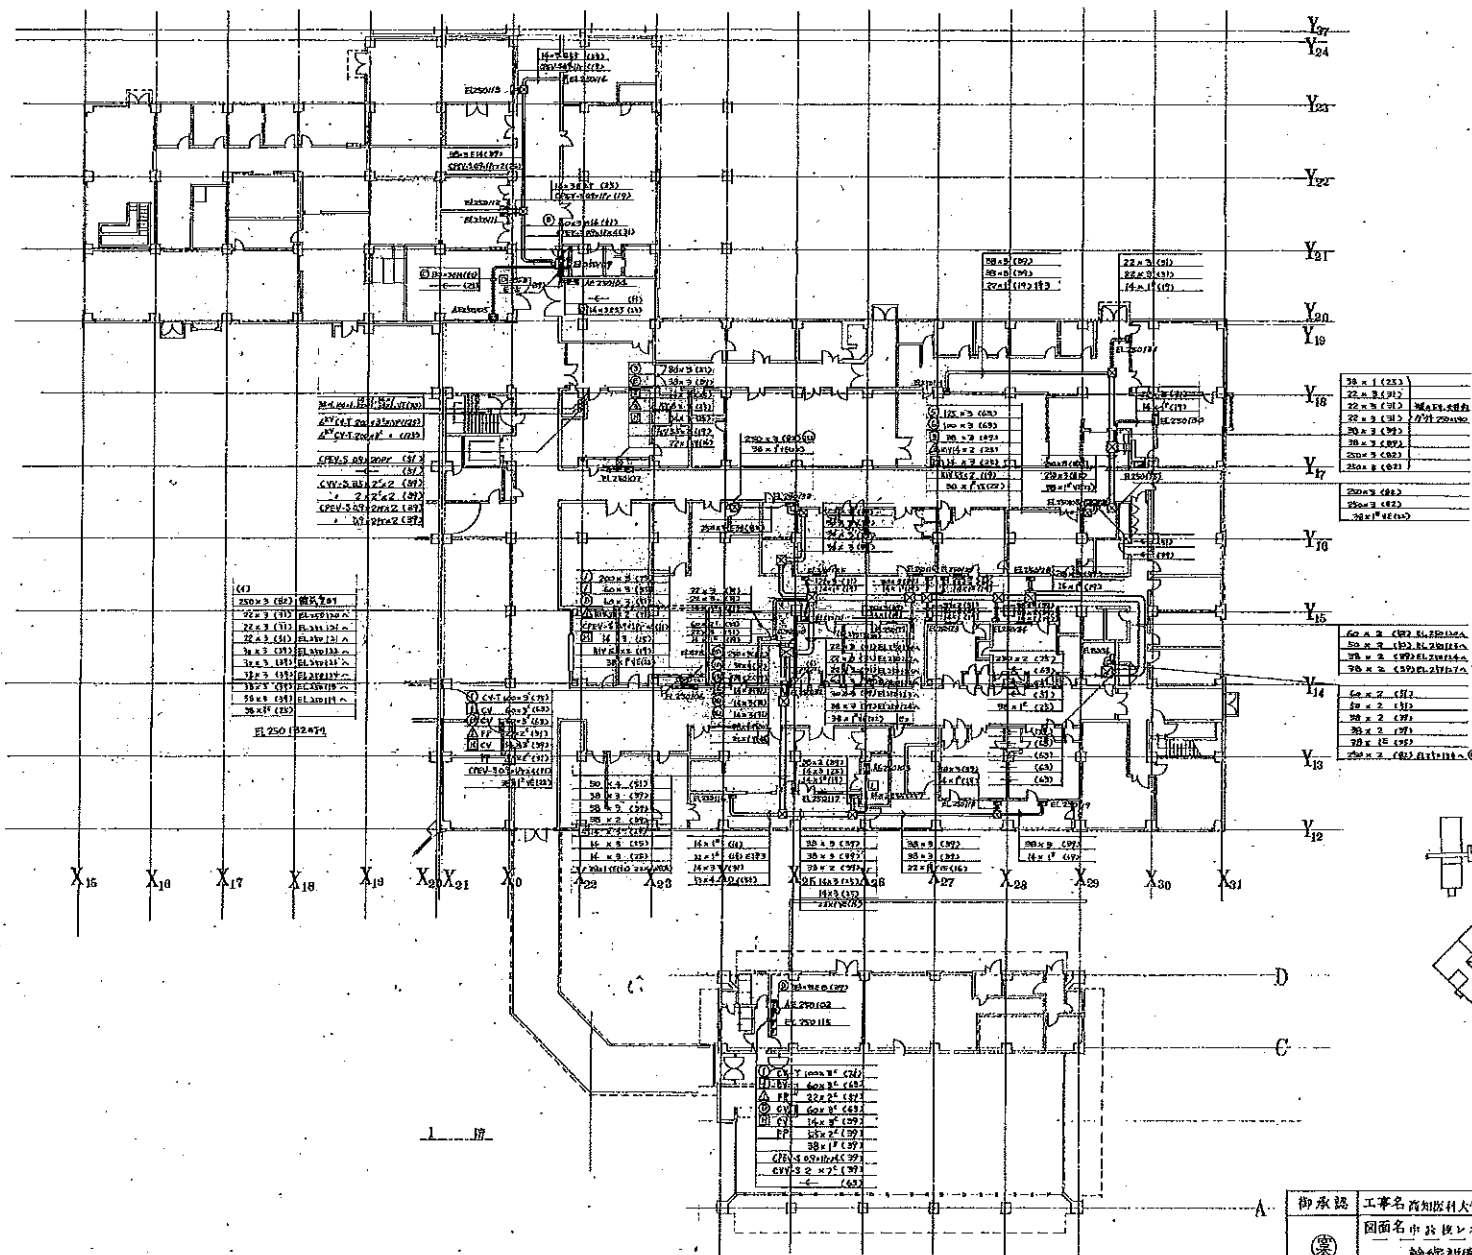



	印承認 工事名 改訂版 山陽電気大学附属図書館新築工事	No. 10
	図面名 中核棟 1 階	1/300
	山陽電気工事株式会社 (製図)	555.11.80.

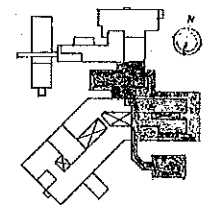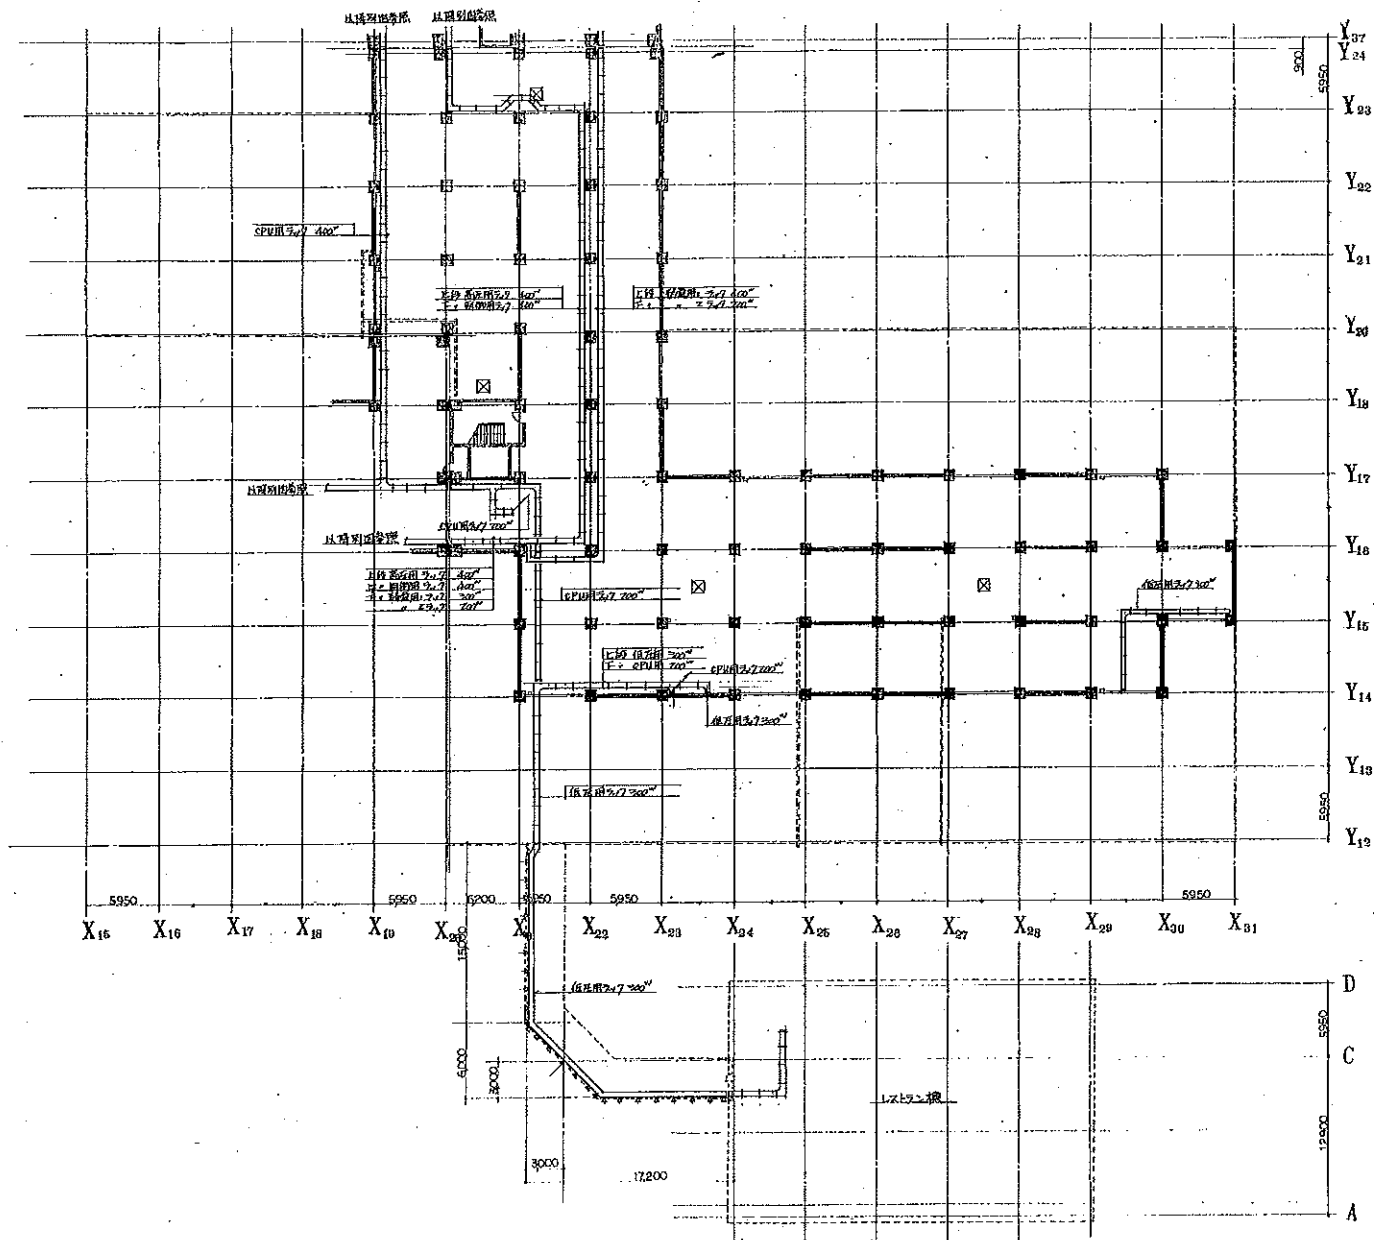



地 1 画

御承認	工事名 岩手県立大学新校舎改修電気工事	No. 31
	図面名 中井棟 レスタラン機 1階	3/16
	片-11.2.17 布設図	SES-11.1.30.1
	山陽電気工事株式会社	(株印)

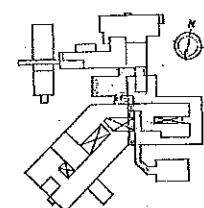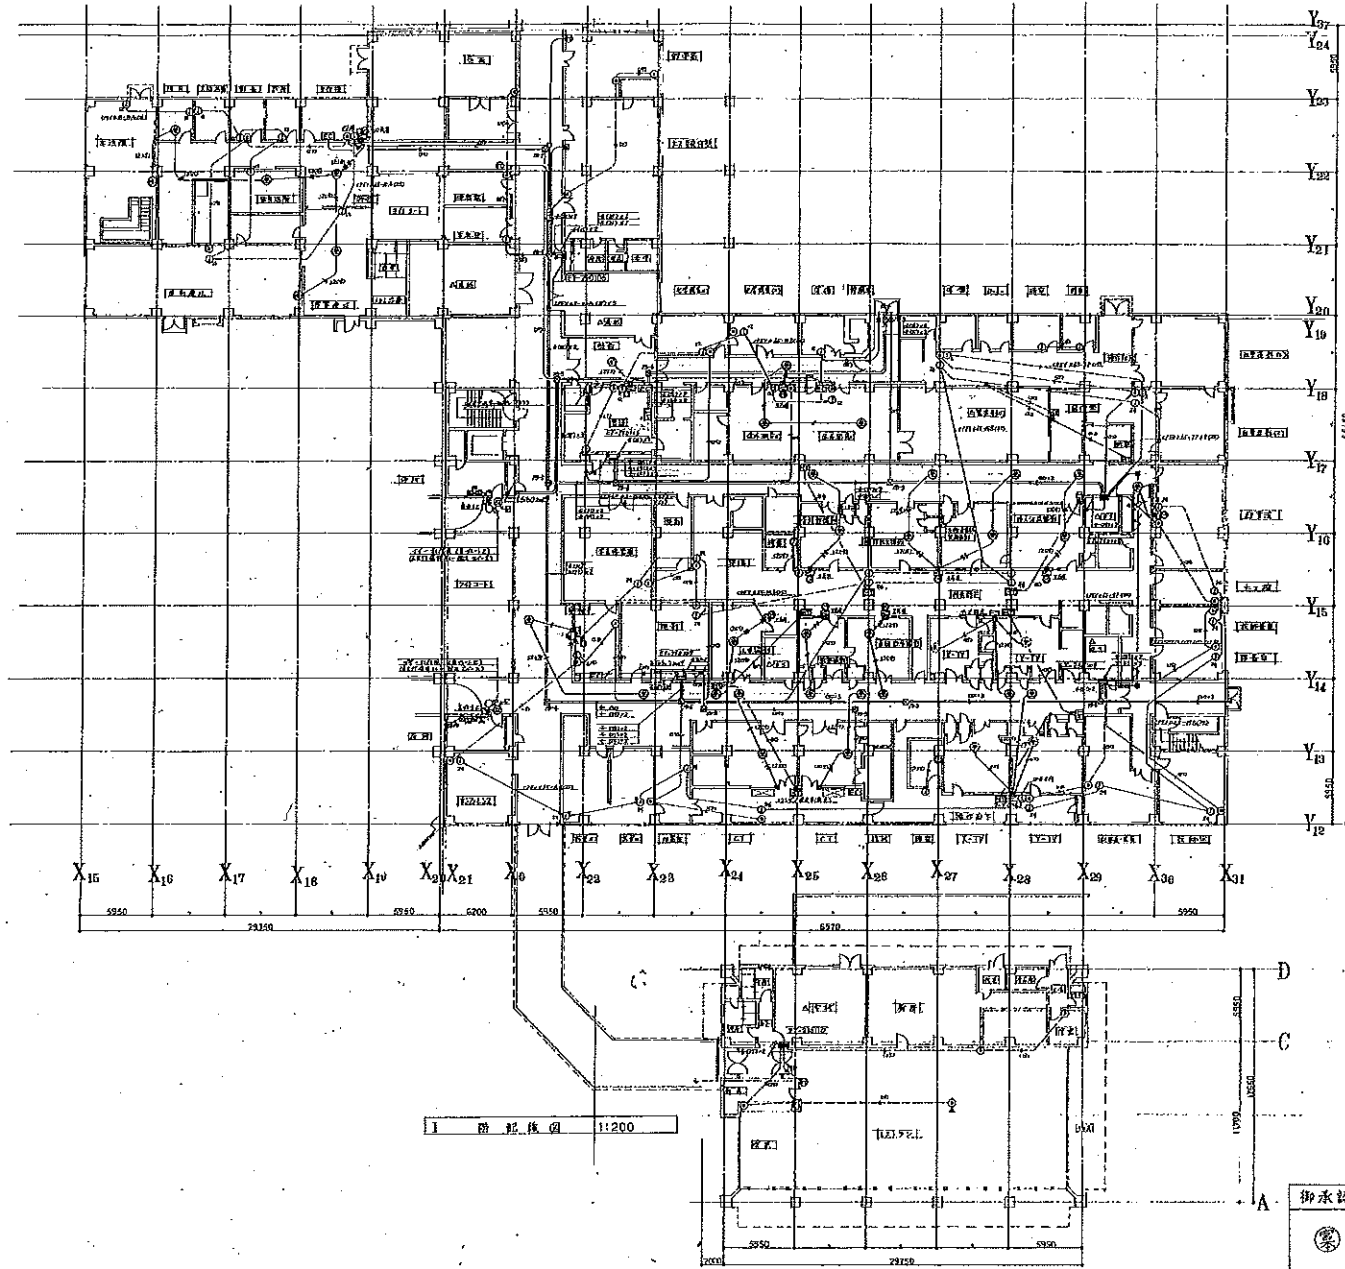




御承諾	工事名 高知医科大学附属病院新築電気工事	No. 105
	図面名 中央レストロン機1階	1/200
	電機、機械、設備	S.S. 11. 30.
山陽電気工事株式会社 (製図)		



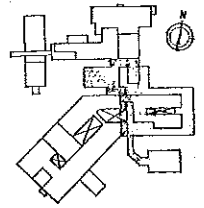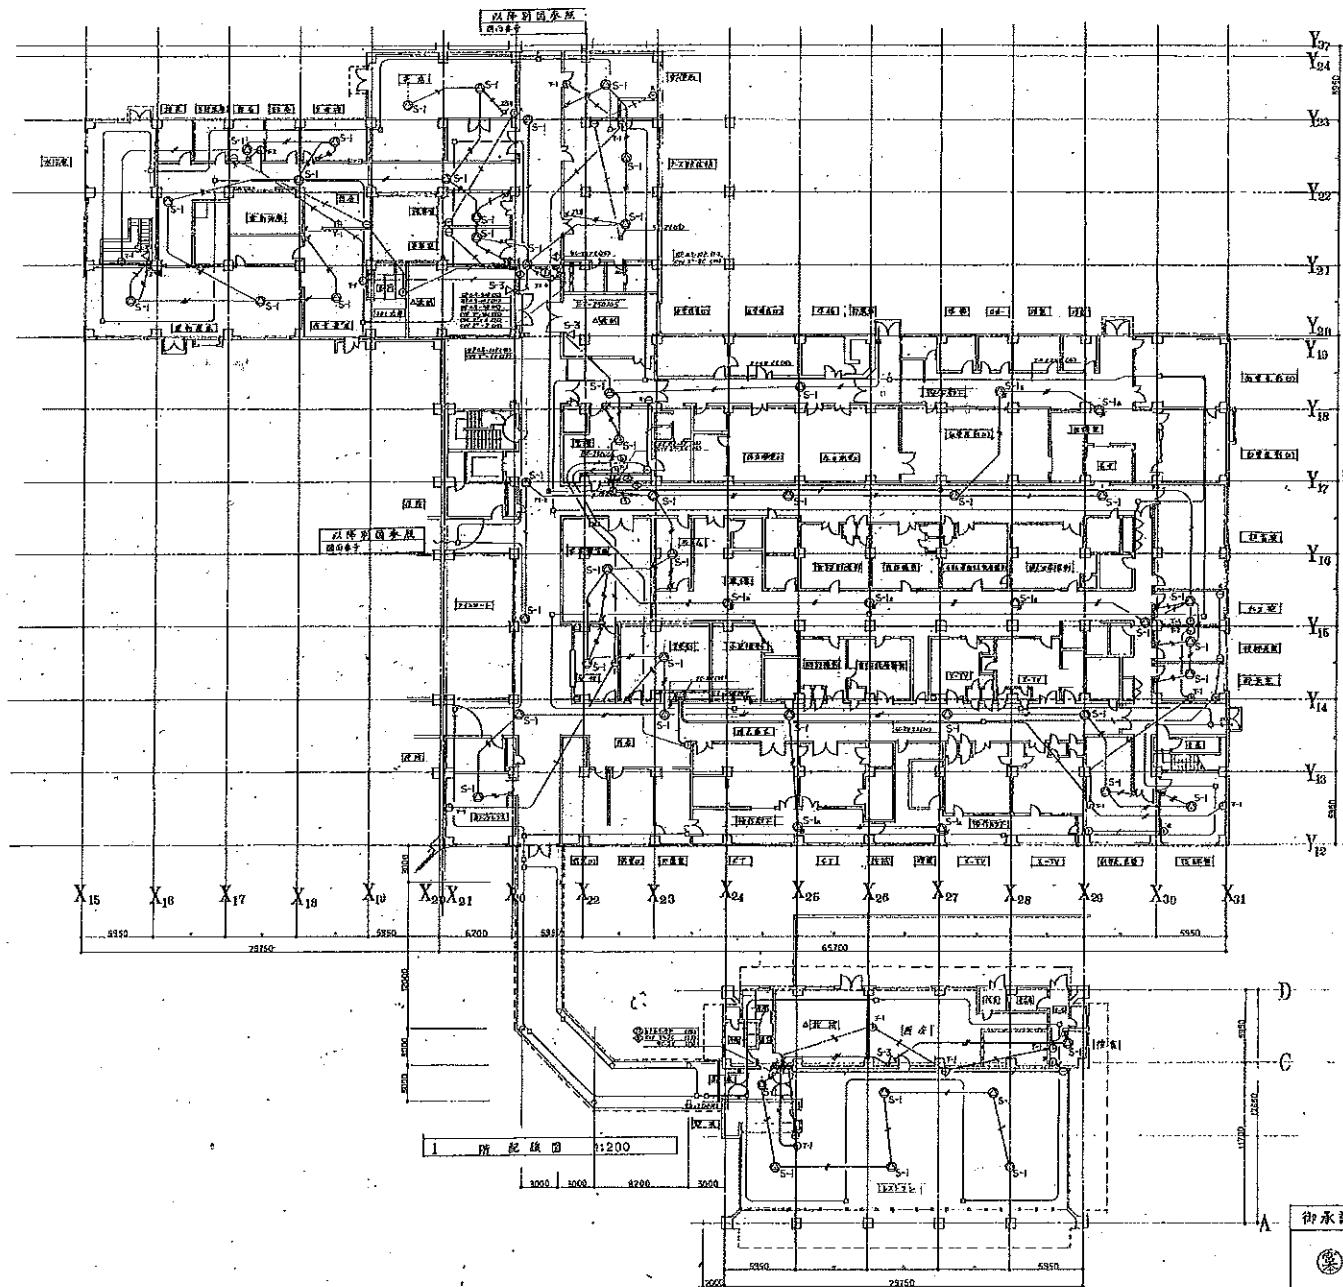


御承託	工事名 高知医科大学附設病院改修電気工事 No. 124
図面名	改修レストラン機 1 階 1/200
	改修病院テレビ基地設備 既設機
	山陽電気工事株式会社 (製図)

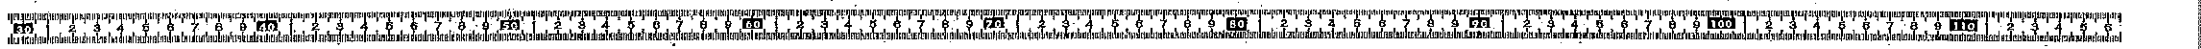

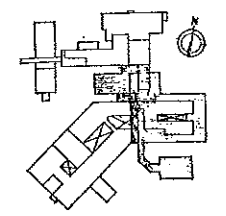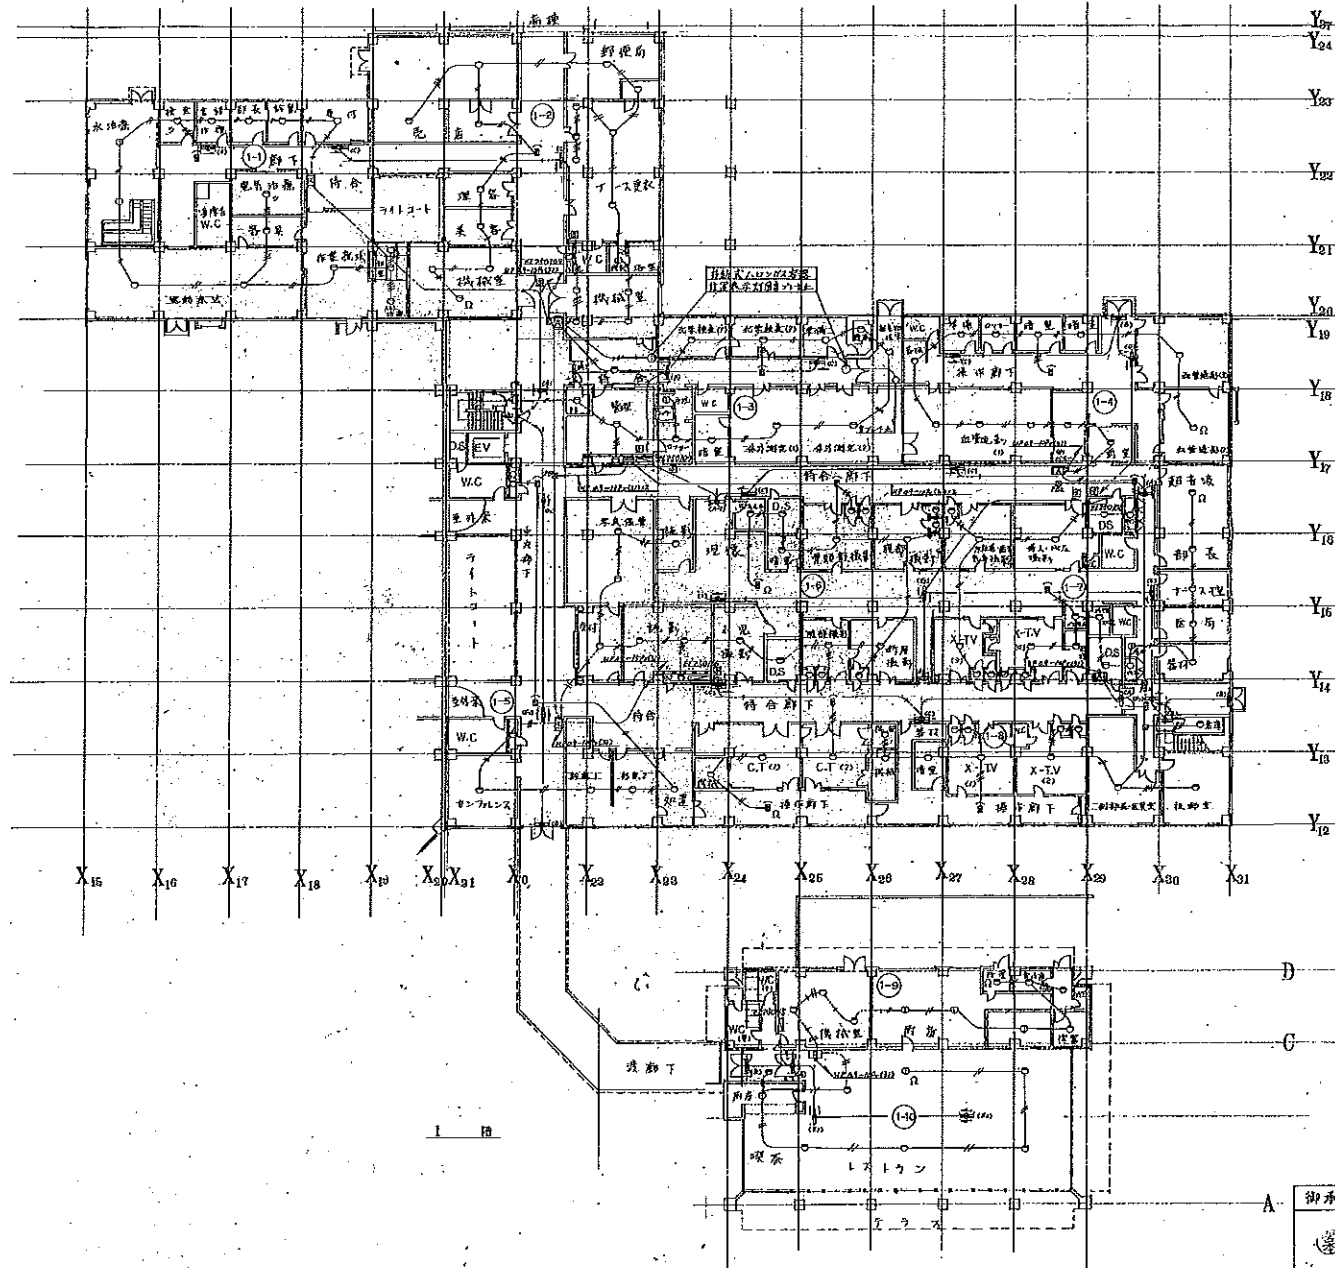

御承認	工事名高知医科大学附属病院新館電気工事	No. 143
	図面名小笠原レストラン棟1階	2/20
	火災報知設備 配線図	SSS.11.30.
	山陽電気工事株式会社 (製)	

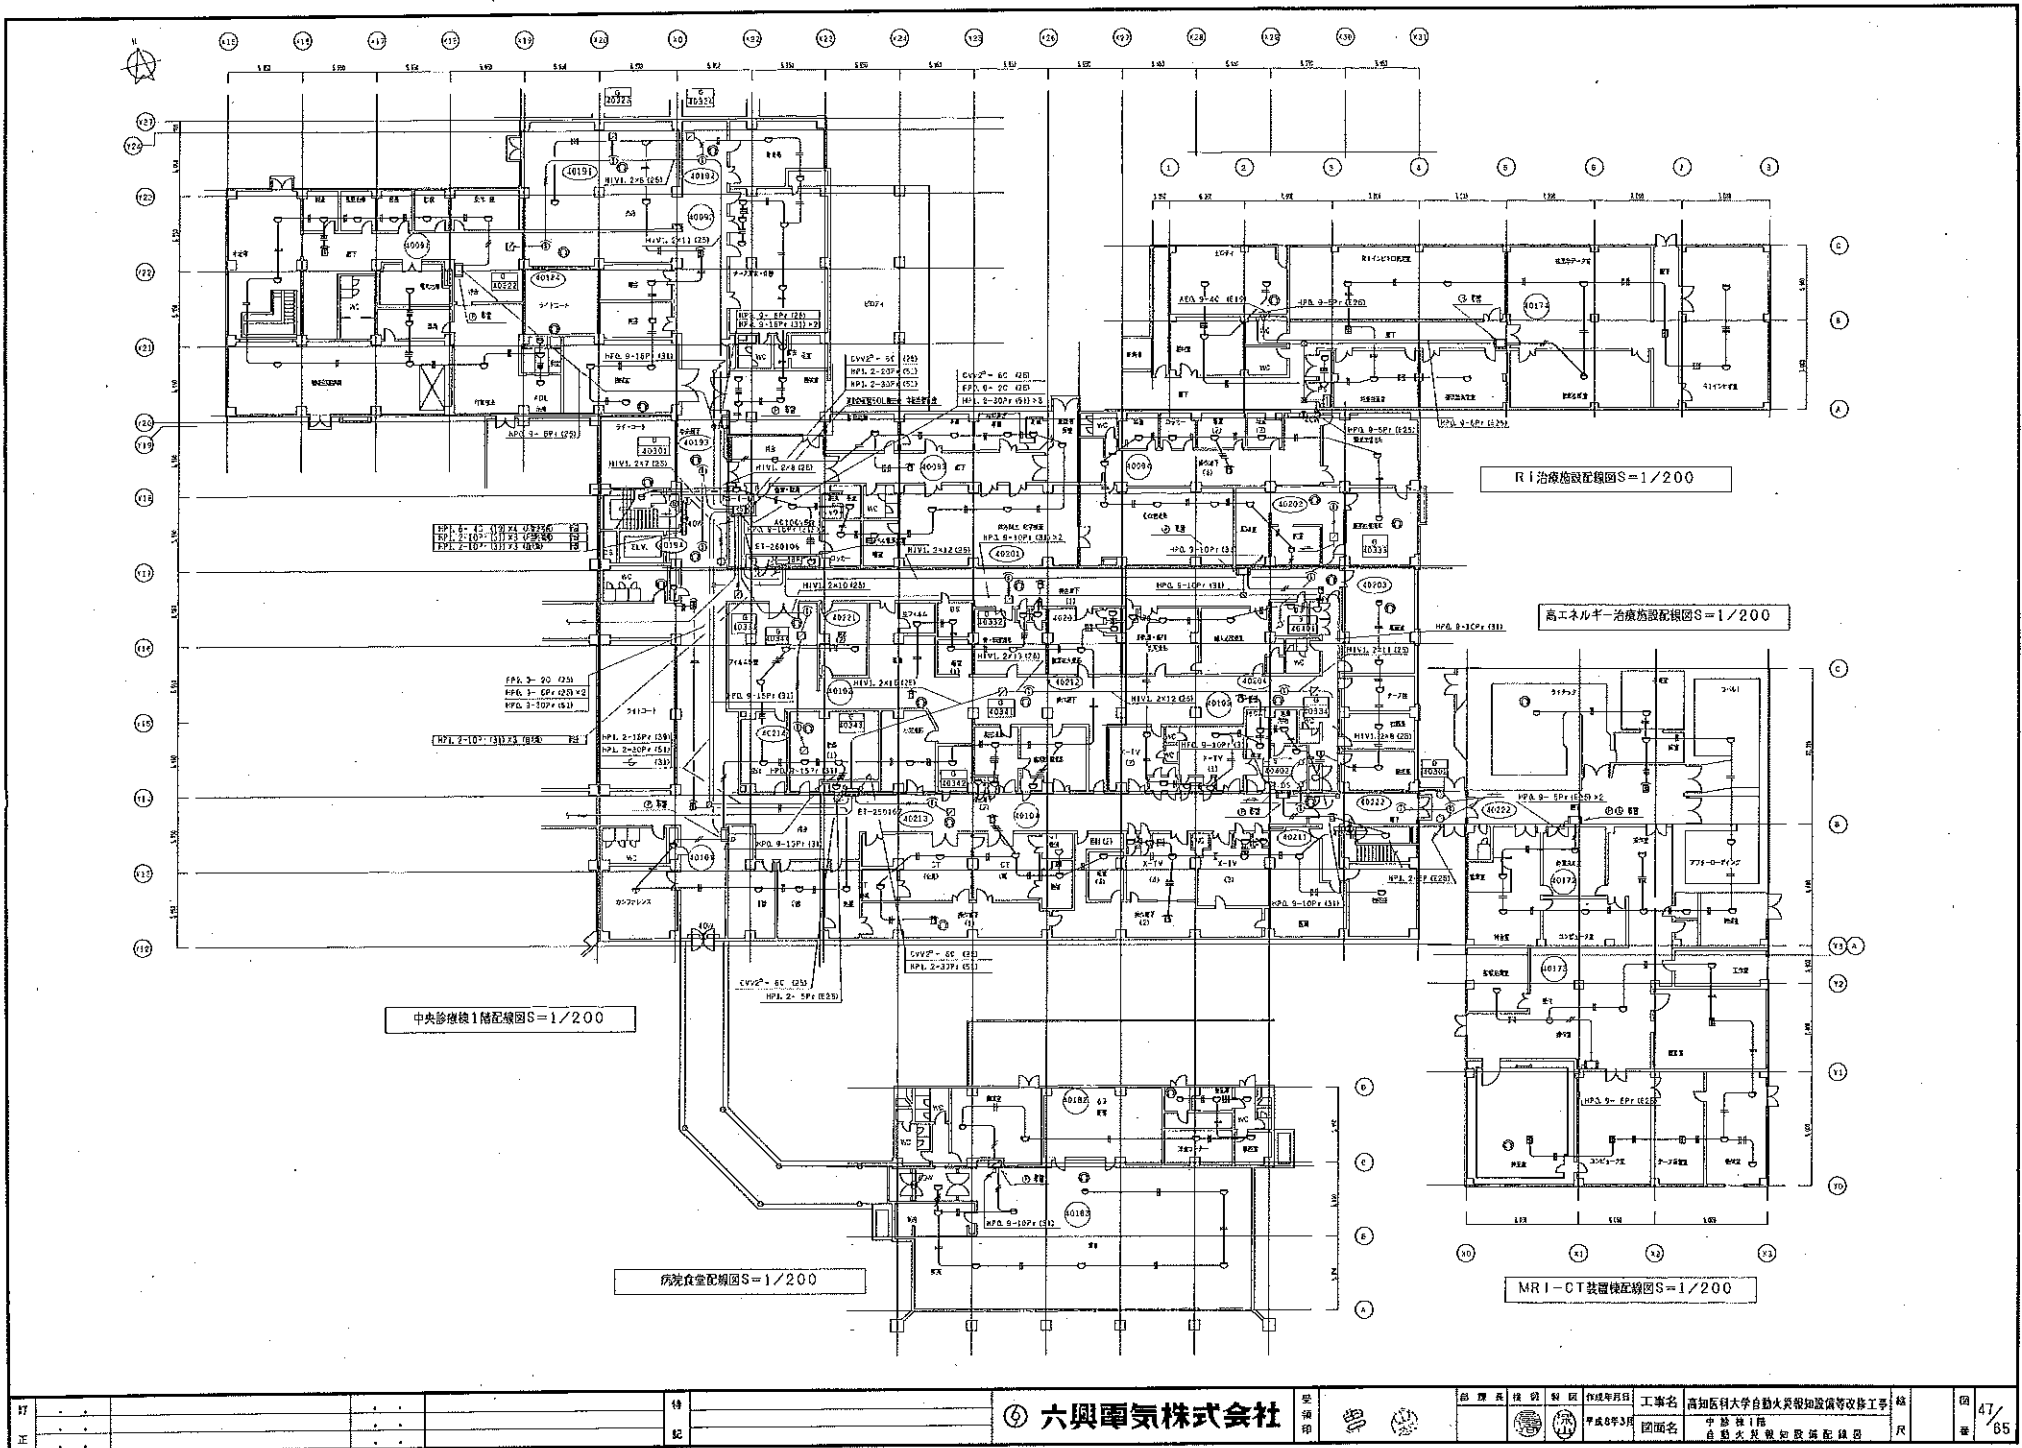

⑥ 六興電気株式会社

設計者	設計院	作成年月日	工事名	高知医科大学自動人具報知設備等改修工事	棟
承認者			図面名	中央診療棟1階 高エネルギー治療施設配線図	尺
作成者			作成者		
校核者			校核者		
監理者			監理者		
図面番	47/	65			

外来食堂物品一覧

番号	品名	規格	数量	備品
1	魚焼きグリル	サラマツダー	1	
2	湯沸器		1	
3	業務用冷凍庫	1481L	1	
4	業務用冷凍庫	601L	1	
5、6	業務用冷蔵庫	1374L	2	
7～11	調理台(下収納)		5	
12～18	調理台		7	
19～27	シンク		9	
28、29	スチンレス台		2	
30、31	おぼん用ワゴン		2	
32、33	出前用ワゴン		2	
34	割りばし入れ		1	
35、36	ガス炊飯器		2	
37、38	ガス湯煎	5口用	2	
39	電気湯煎	4口用	1	
40～43	ショーケース		4	
44、45	テーブル		2	
46	ロッカー(一人用)		1	
47、48	ロッカー(二人用)		2	
49	ロッカー(三人用)		1	
50、51	ロッカー(四人用)		2	
52	金庫		1	
53	電気ポット		1	
54、55	ディスプレイケース		2	
56	サンダルケース		1	
57	はかり		1	
58	靴箱		1	
59	イーゼル(メニースタンド)		1	
60	洗濯機		1	
61	冷蔵庫(室外設置)		1	
62	物置		1	
63～69	スチンレス棚		7	
70	製氷機	ホシザキ IM-95L-1	1	
71	エプロン		1	
72	木製棚		1	
73	フードプロセッサ		1	
74	食器類等	茶碗、お椀、皿、どんぶり等	1	