
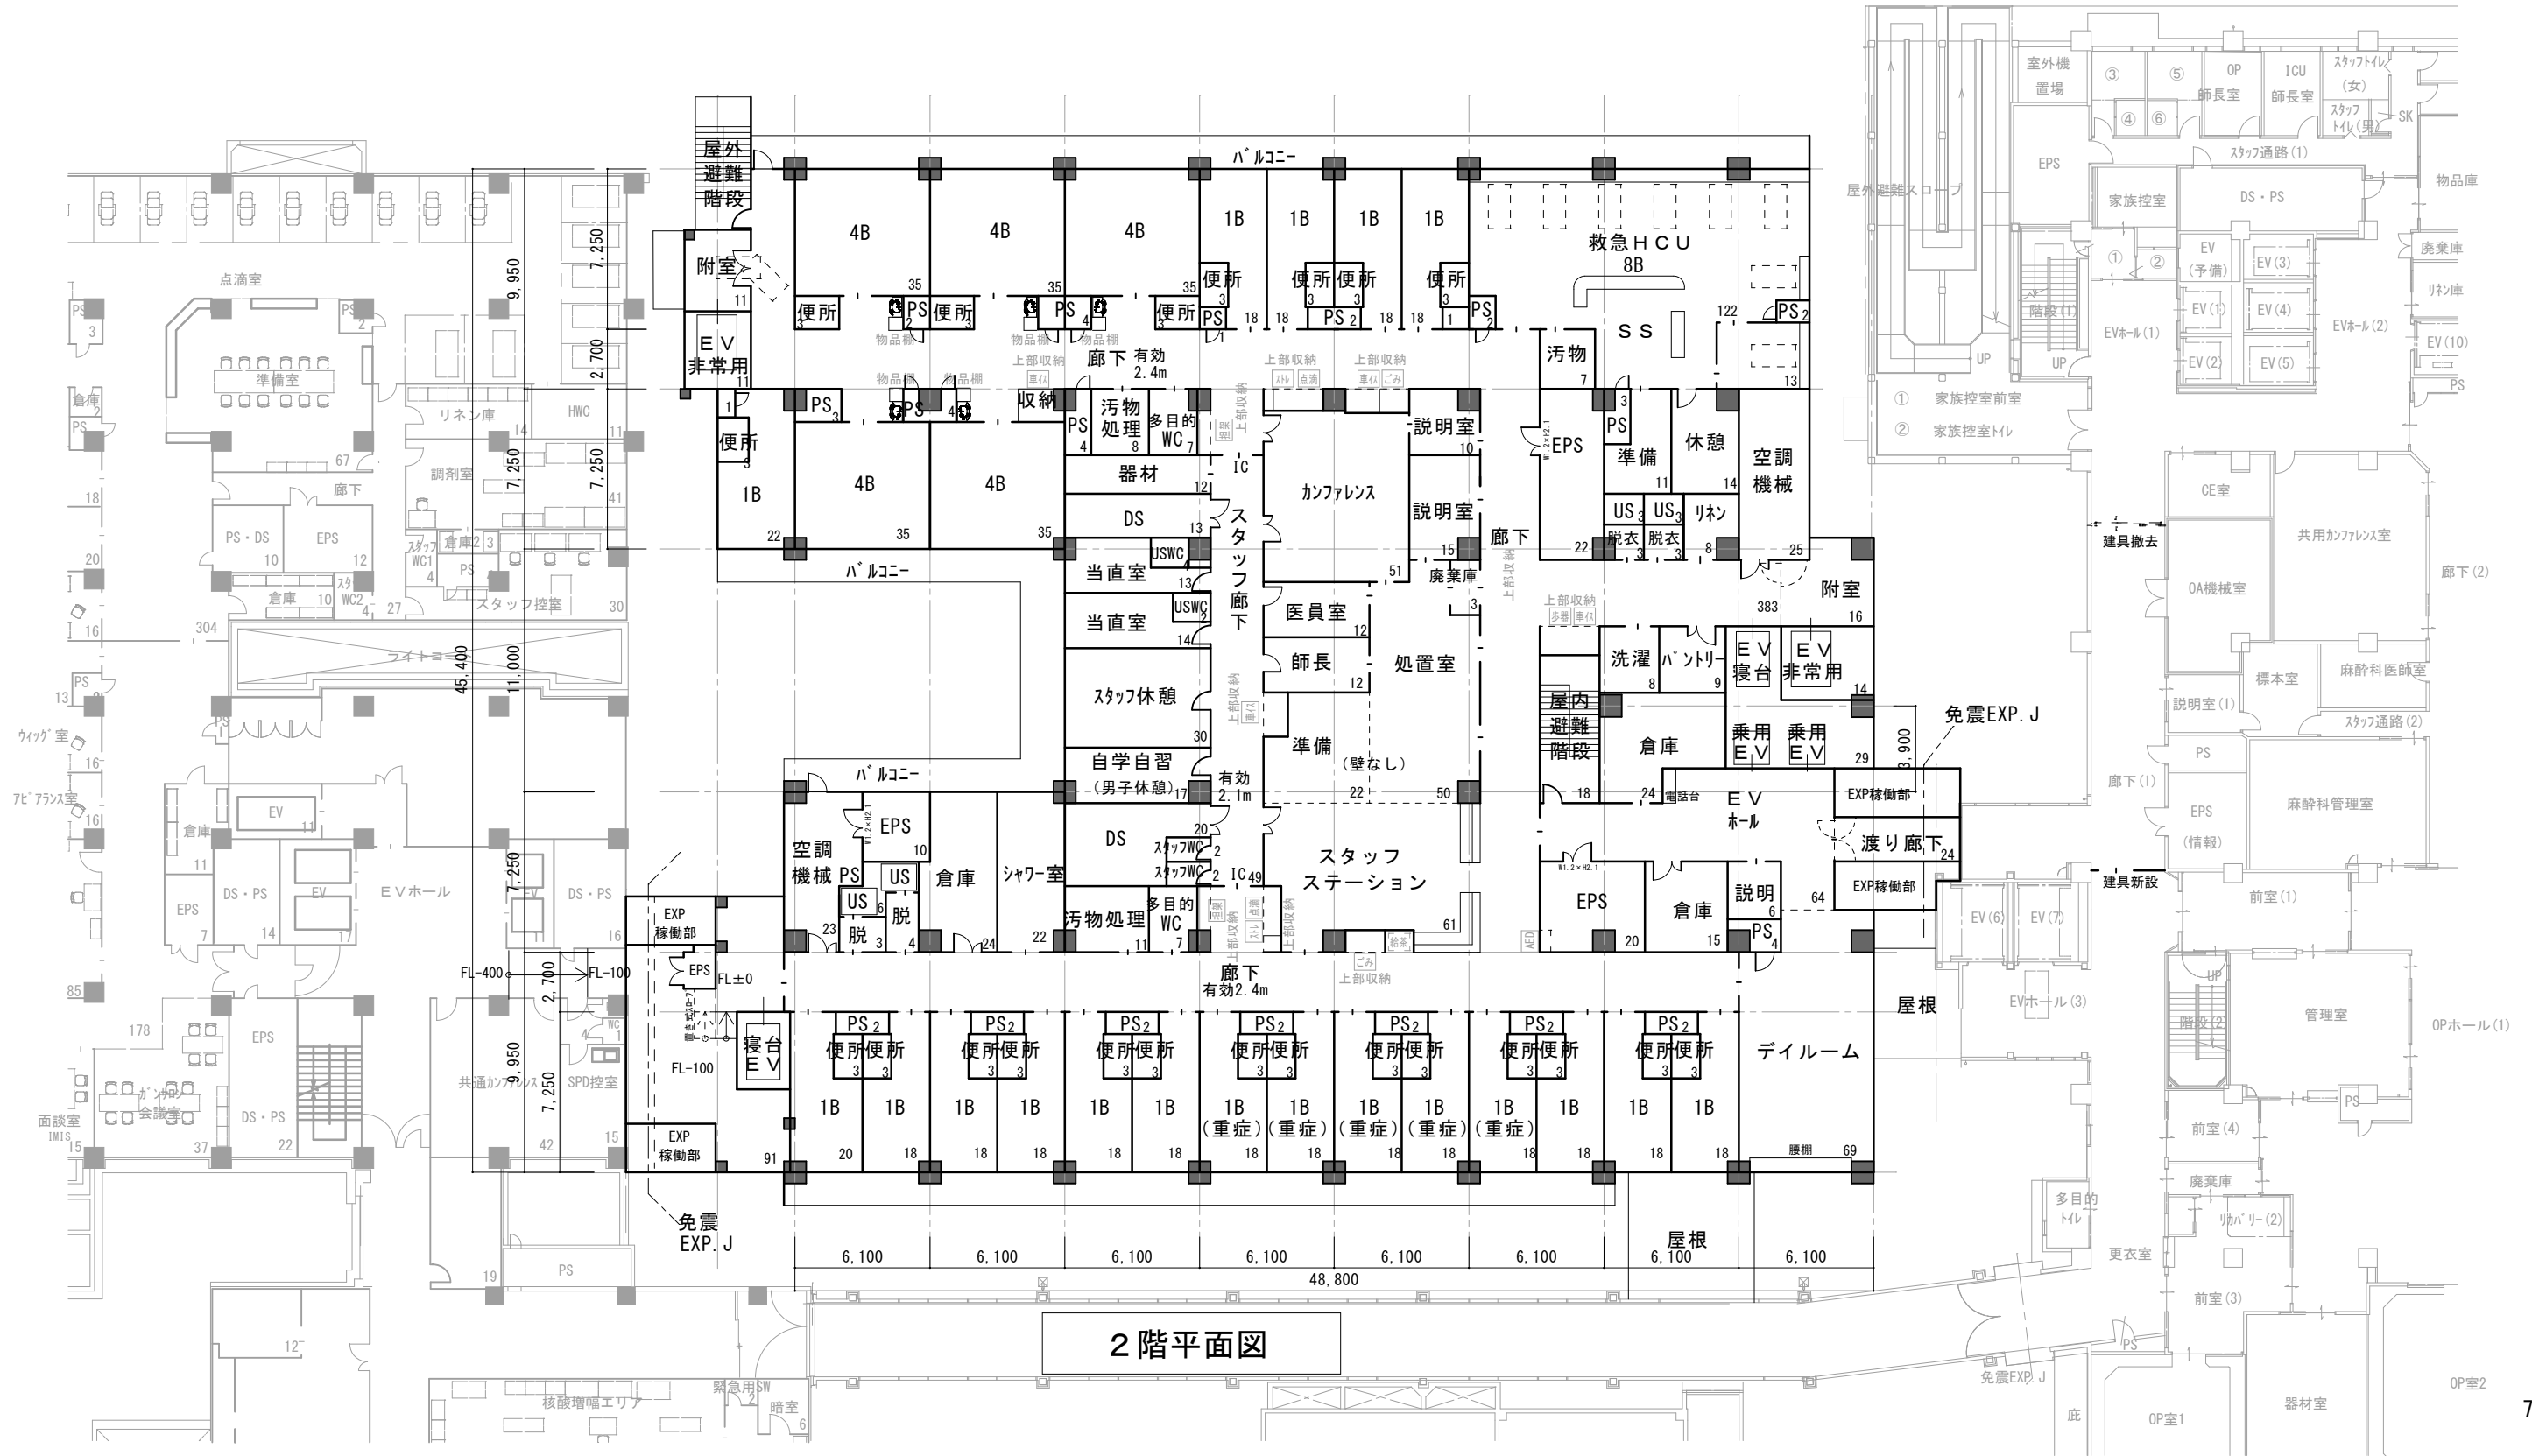


一般病棟

外科
乳腺
共通

4B × 5 = 20
1B × 19 = 19
救急HCU 8
計 47

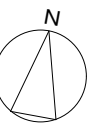

2階平面図