５階平面図

A3：1/300

一般病棟

整形外科	4B× 7＝28 1B×20＝20 計 48

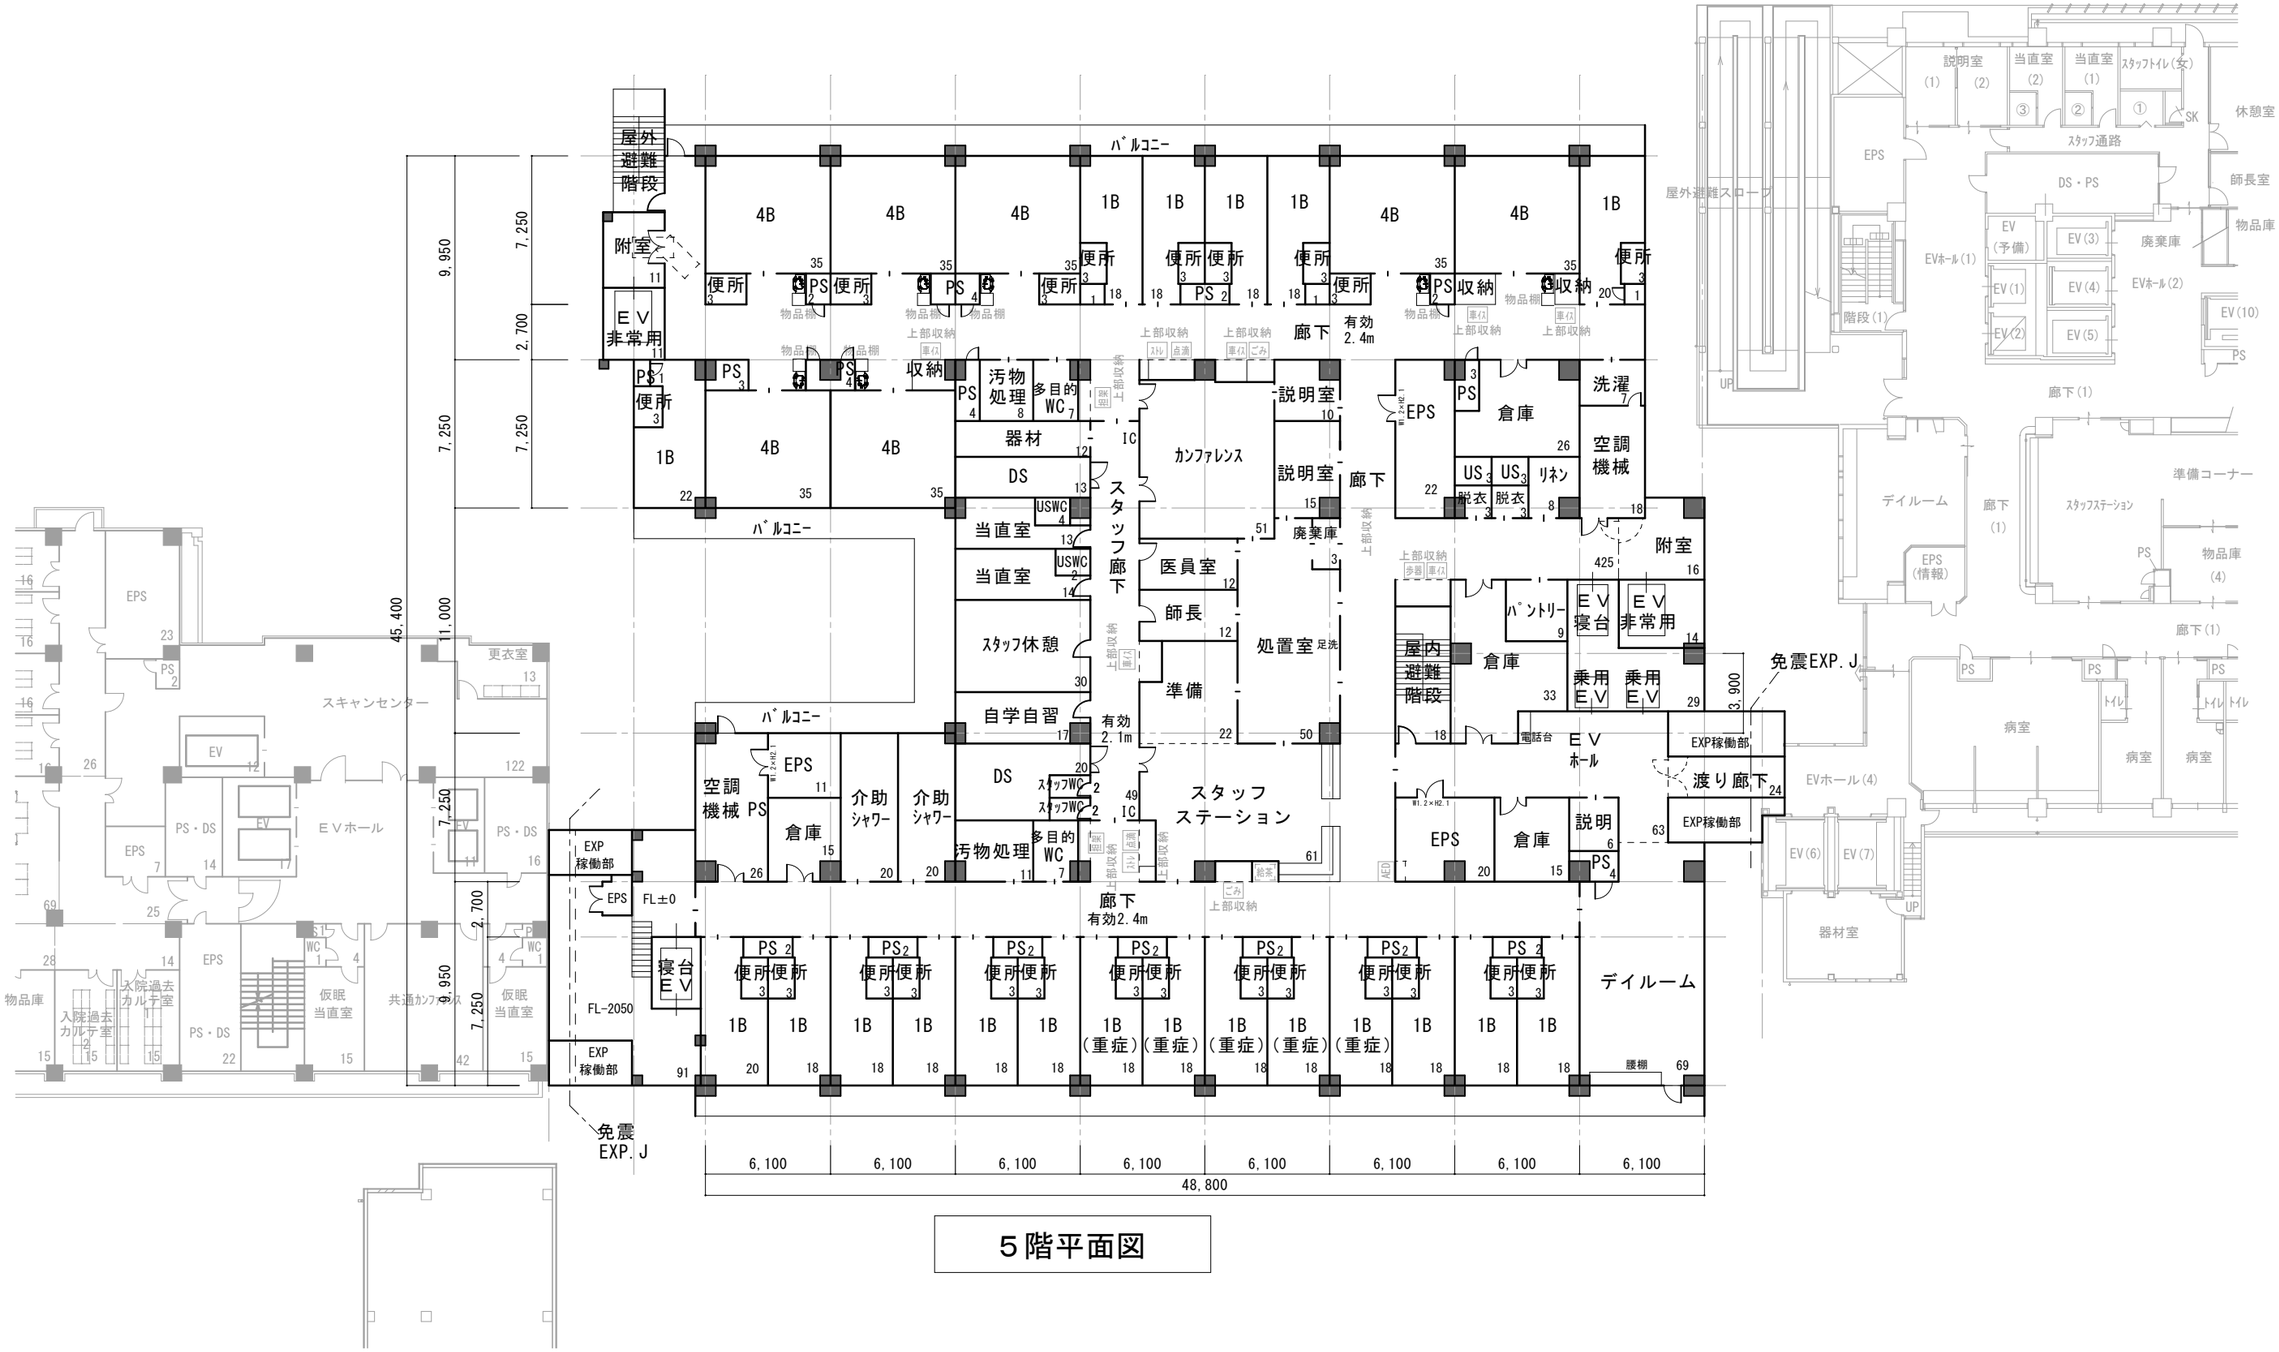

５階平面図