耐震化推進状況図

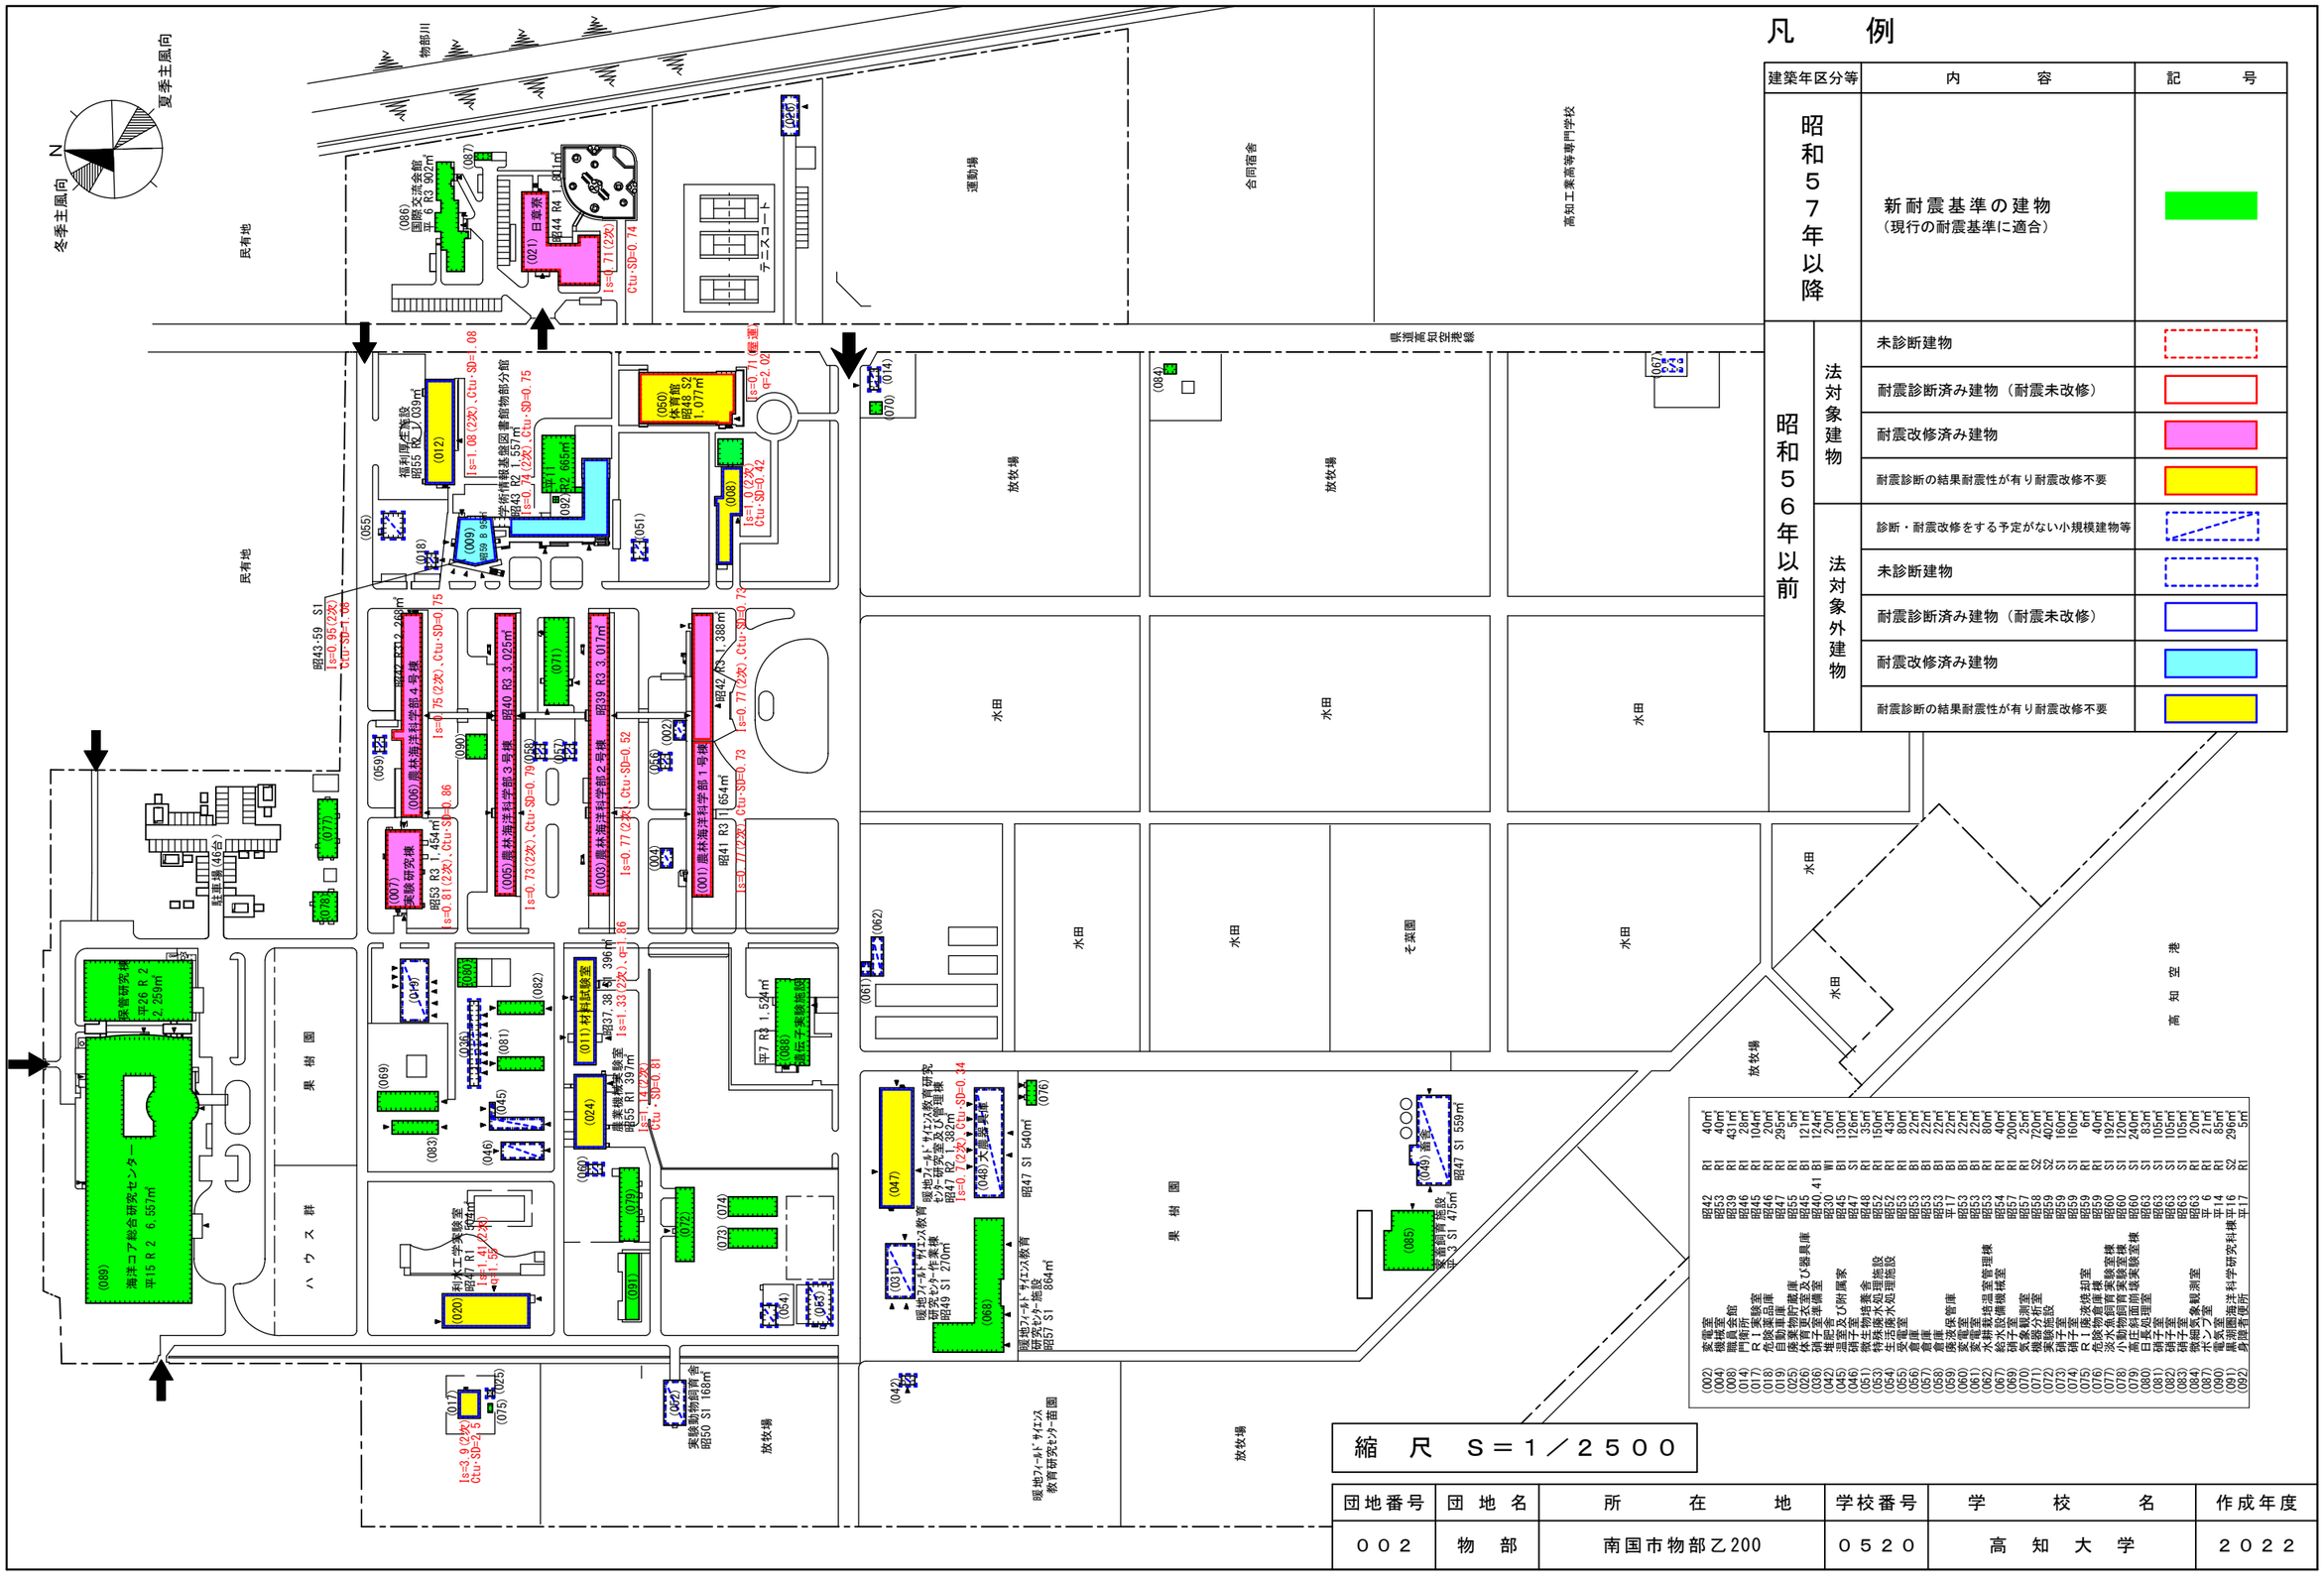
凡　例
建築年区分等
内　容
記　号
昭和57年以降
新耐震基準の建物
（現行の耐震基準に適合）
昭和56年以前
法対象建物
未診断建物
耐震診断済み建物（耐震未改修）
耐震改修済み建物
耐震診断の結果耐震性が有り耐震改修不要
法対象外建物
診断・耐震改修をする予定がない小規模建物等
未診断建物
耐震診断済み建物（耐震未改修）
耐震改修済み建物
耐震診断の結果耐震性が有り耐震改修不要
縮　尺　S＝1／2500
団地番号
団地名
所在地
学校番号
学校名
作成年度
００２
物部
南国市物部乙200
０５２０
高知大学
２０２２
冬季主風向
夏季主風向
N
物部川
民有地
運動場
合同宿舎
高知工業高等専門学校
テニスコート
放牧場
水田
果樹園
そ菜園
ハウス群
高知空港
駐車場(46台)
(089) 海洋コア総合研究センター 平15 R2 6,557㎡
(090) 保管研究棟 平26 R2 2,259㎡
(096) 国際交流会館 平6 R3 902㎡
(021) 日章寮 昭44 R4 801㎡
(006) 農林海洋科学部4号棟 昭47 R3 2,268㎡
(005) 農林海洋科学部3号棟 昭40 R3 3,025㎡
(003) 農林海洋科学部2号棟 昭39 R3 3,017㎡
(001) 農林海洋科学部1号棟 昭42 R3 1,388㎡
(007) 実験研究棟 昭53 R3 1,454㎡
(050) 体育館 昭49 S2 1,077㎡
(012) 福利厚生施設 昭55 RC 1,039㎡
(020) 利水工学実験室 昭47 R1 504㎡
(011) 材料試験室 昭37,38 R1 396㎡
(024) 農業機械実験室 昭55 R1 39㎡
(088) 遺伝子実験施設 平7 R3 1,524㎡
(047) 暖地フィールドサイエンス教育研究センター研究及び管理棟 昭49 S1 270㎡
(068) 暖地フィールドサイエンス教育研究センター研究棟 昭57 S1 864㎡
(048) 天恵寮 昭47 S1 540㎡
(065) 畜舎飼育施設 平3 S1 475㎡
(040) 畜舎 昭47 S1 559㎡
(027) 実験動物飼育舎 昭50 S1 168㎡
(075) (025)
(017)
(042)
(076)
(061)
(062)
(084)
(067)
(070) (014)
(055)
(018)
(009) 昭59 R 95㎡
(092) R1 65㎡
(071)
(090)
(056)
(057)
(059)
(002)
(004)
(077)
(078)
(069)
(083)
(049)
(082)
(081)
(036)
(045)
(046)
(080)
(079)
(072)
(073) (074)
(091)
(064)
(063)
(022)
(026)
(085)
(086)
(087)
昭43-59 S1 Is=0.95(2次) Ctu-SD=1.06
Is=0.08 Ctu-SD=0.08
Is=1.08(2次),Ctu-SD=0.75
Is=0.74(2次),Ctu-SD=0.75
Is=0.71(耐震) φ=2.02
Is=1.07(2次) Ctu-SD=0.42
Is=0.75(2次),Ctu-SD=0.75
Is=0.73(2次),Ctu-SD=0.79
Is=0.81(2次),Ctu-SD=0.86
Is=0.77(2次),Ctu-SD=0.52
Is=0.77(2次),Ctu-SD=0.73
Is=0.77(2次),Ctu-SD=0.72
Is=0.74(2次) φ=1.86
Is=1.33(2次) φ=1.86
Is=1.41(2次) Ctu-SD=0.81
Is=1.41(2次) Is=1.58
Is=0.74(2次) Ctu-SD=0.44
Is=3.9(2次) Ctu-SD=2.5
Is=0.71(2次) Ctu-SD=0.74
Is=1.01(2次) Ctu-SD=0.42
