
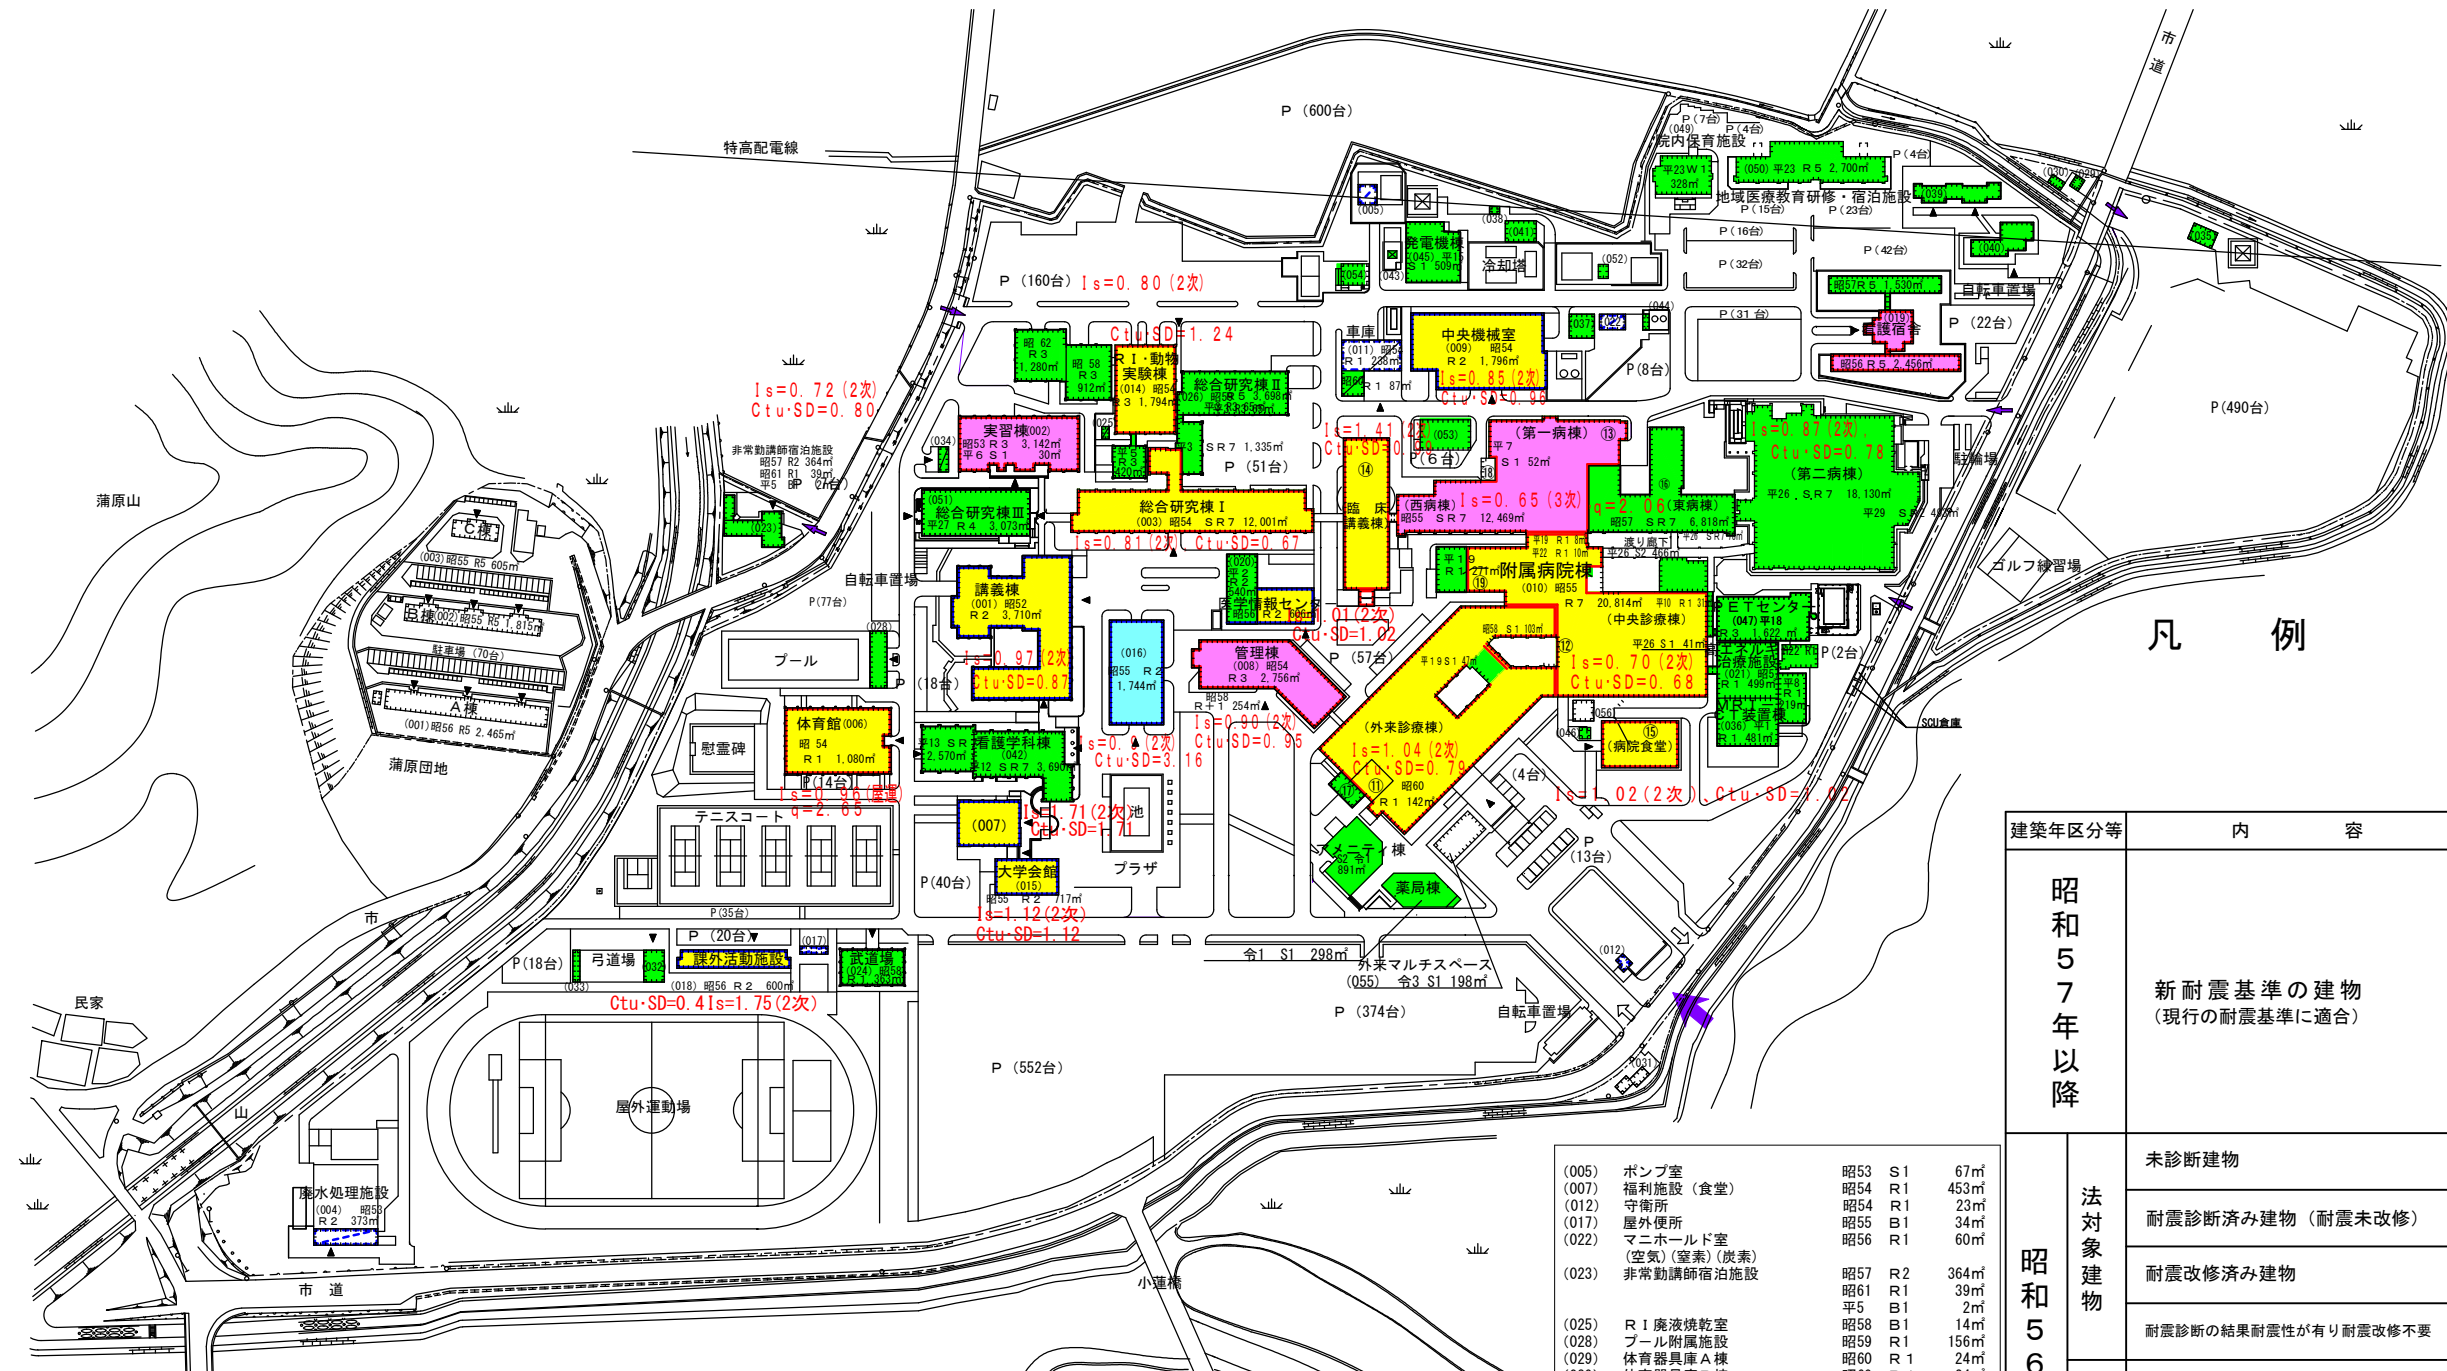


耐震化推進状況図

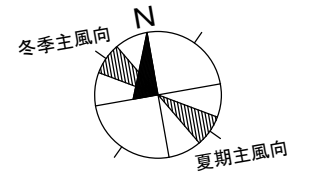

凡例

建築年区分等	内 容	記 号
昭和57年以降	新耐震基準の建物 (現行の耐震基準に適合)	
昭和56年以前	未診断建物	
	耐震診断済み建物 (耐震未改修)	
	耐震改修済み建物	
	耐震診断の結果耐震性が有り耐震改修不要	
法対象外建物	診断・耐震改修をする予定がない小規模建物等	
	未診断建物	
	耐震診断済み建物 (耐震未改修)	
	耐震改修済み建物	
	耐震診断の結果耐震性が有り耐震改修不要	

(005)	ポンプ室	昭53	S1	67m
(007)	福利施設 (食堂)	昭54	R1	453m
(012)	守衛所	昭54	R1	23m
(017)	屋外便所	昭55	B1	34m
(022)	マンホール室 (空気) (室素) (炭素)	昭56	R1	60m
(023)	非常勤講師宿泊施設	昭57	R2	364m
		昭61	R1	39m
		平5	B1	2m
(025)	R1 廃液焼乾室	昭58	B1	14m
(028)	プール附属施設	昭59	R1	156m
(029)	体育器具庫A棟	昭60	R1	24m
(030)	体育器具庫B棟	昭60	R1	24m
(031)	倉庫	昭60	R1	54m
(032)	弓道場 (射場)	昭61	S1	100m
(033)	弓道場 (的場)	昭61	S1	33m
(034)	危険薬品庫	昭62	R1	39m
(035)	野球場附属施設	昭62	R1	66m
(037)	中央機械室倉庫	平1	S1	83m
(038)	有機廃液庫	平2	R1	12m
(039)	国際交流会館世帯棟	平6	R3	633m
(040)	国際交流会館単身共用	平6	R2	305m
(041)	マンホール室	平9	S1	103m
(043)	廃棄物処理施設	平11	S1	4m
(044)	合成空気マンホール室 (空気)	平12	S1	24m
(046)	診察室 2 4	平16	S1	21m
(052)	燃料ポンプ室	平25	R1	22m
(053)	災害備蓄庫	平27	S3	721m
(054)	ポンプ室	平26	R1	94m
(056)	当直仮眠室	令3	S1	67m

縮 尺 S = 1 / 3000

団地番号	団地名	所在地	学校番号	学 校 名	作成年度
031	岡豊団地	南国市岡豊町小蓮	0520	高知大学	2022